

La Danseuse de Rivesaltes

Parking Victor Hugo

Sommaire

- Analyse de site
- Persona
- Projet *La danseuse de Rivesaltes*
- Espaces communs

Analyse de site

localisation / environnements

Localisation

analyse de site




Localisation

analyse de site



Localisation

analyse de site

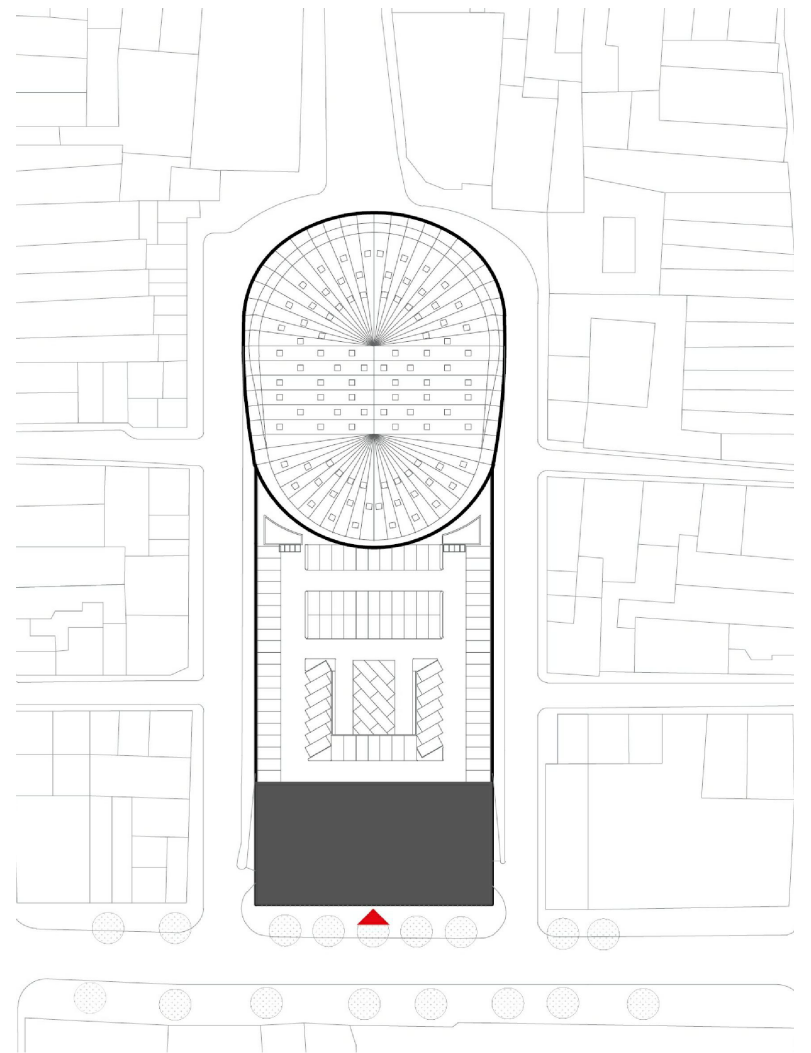

plan masse

Parking Victor Hugo



Bordeaux



La localisation

analyse de site





Environnements

analyse de site

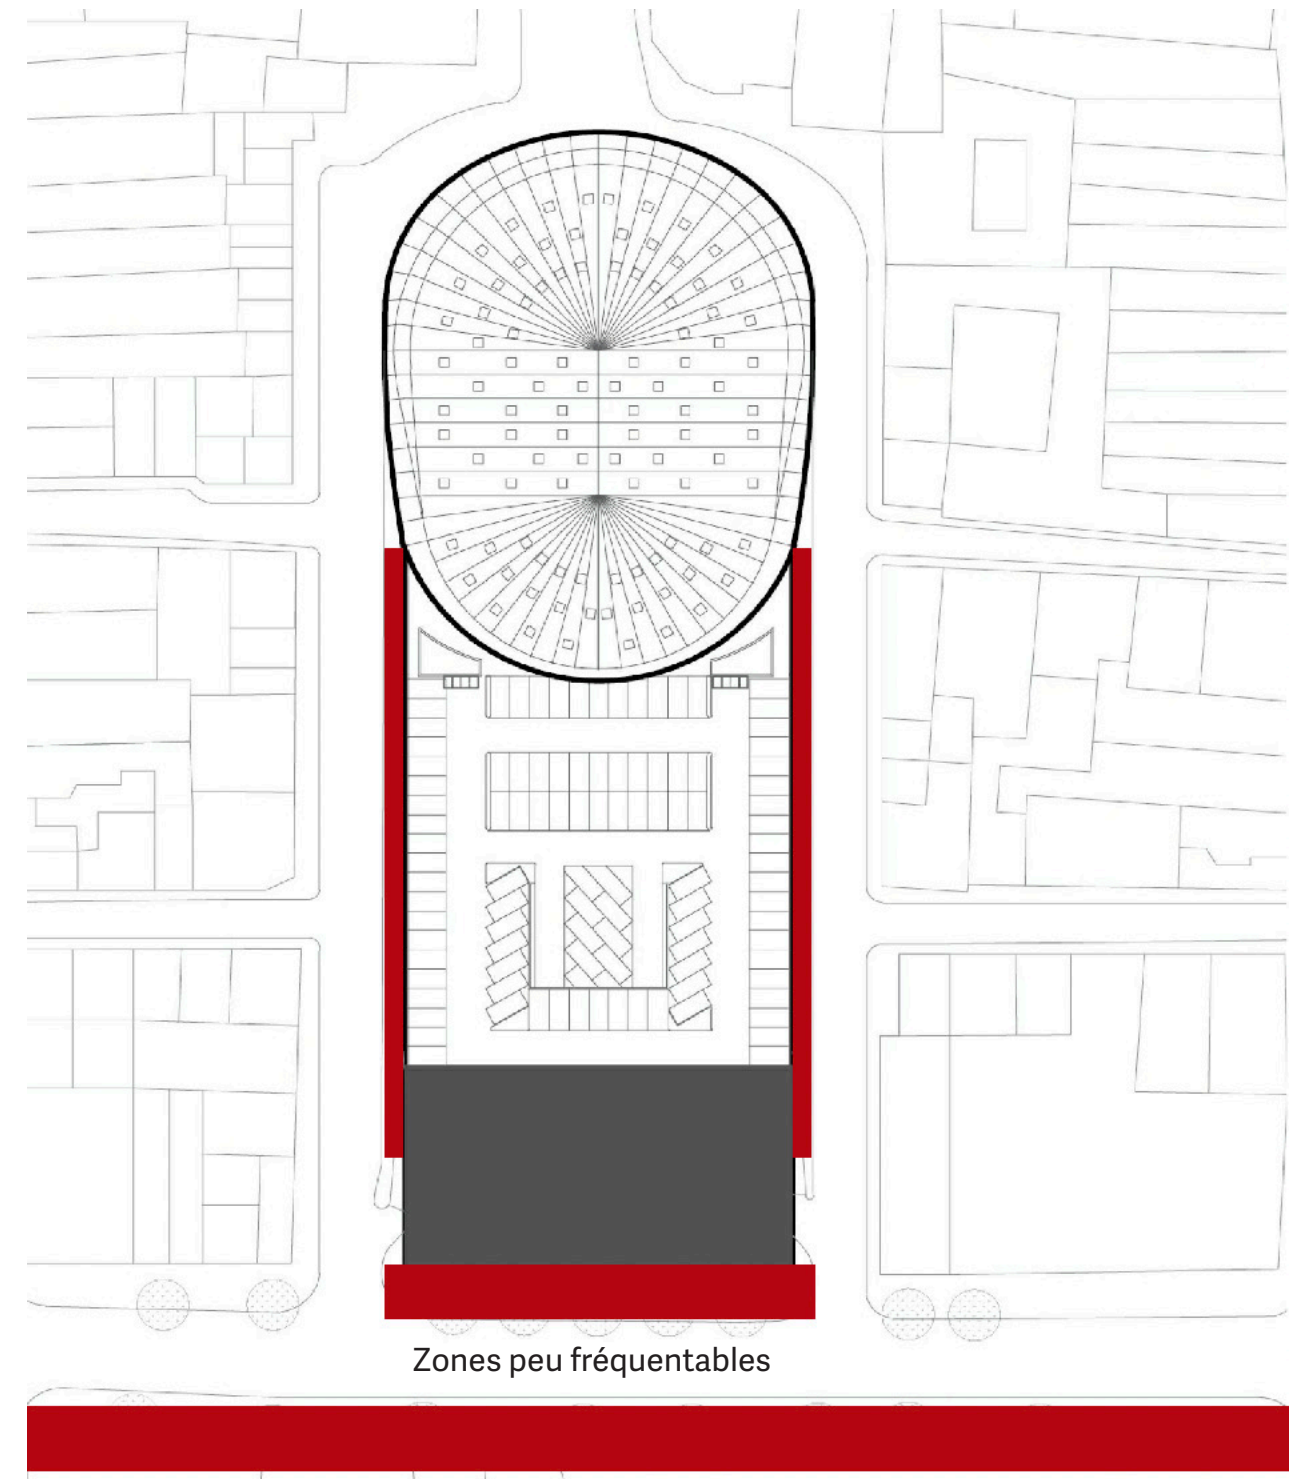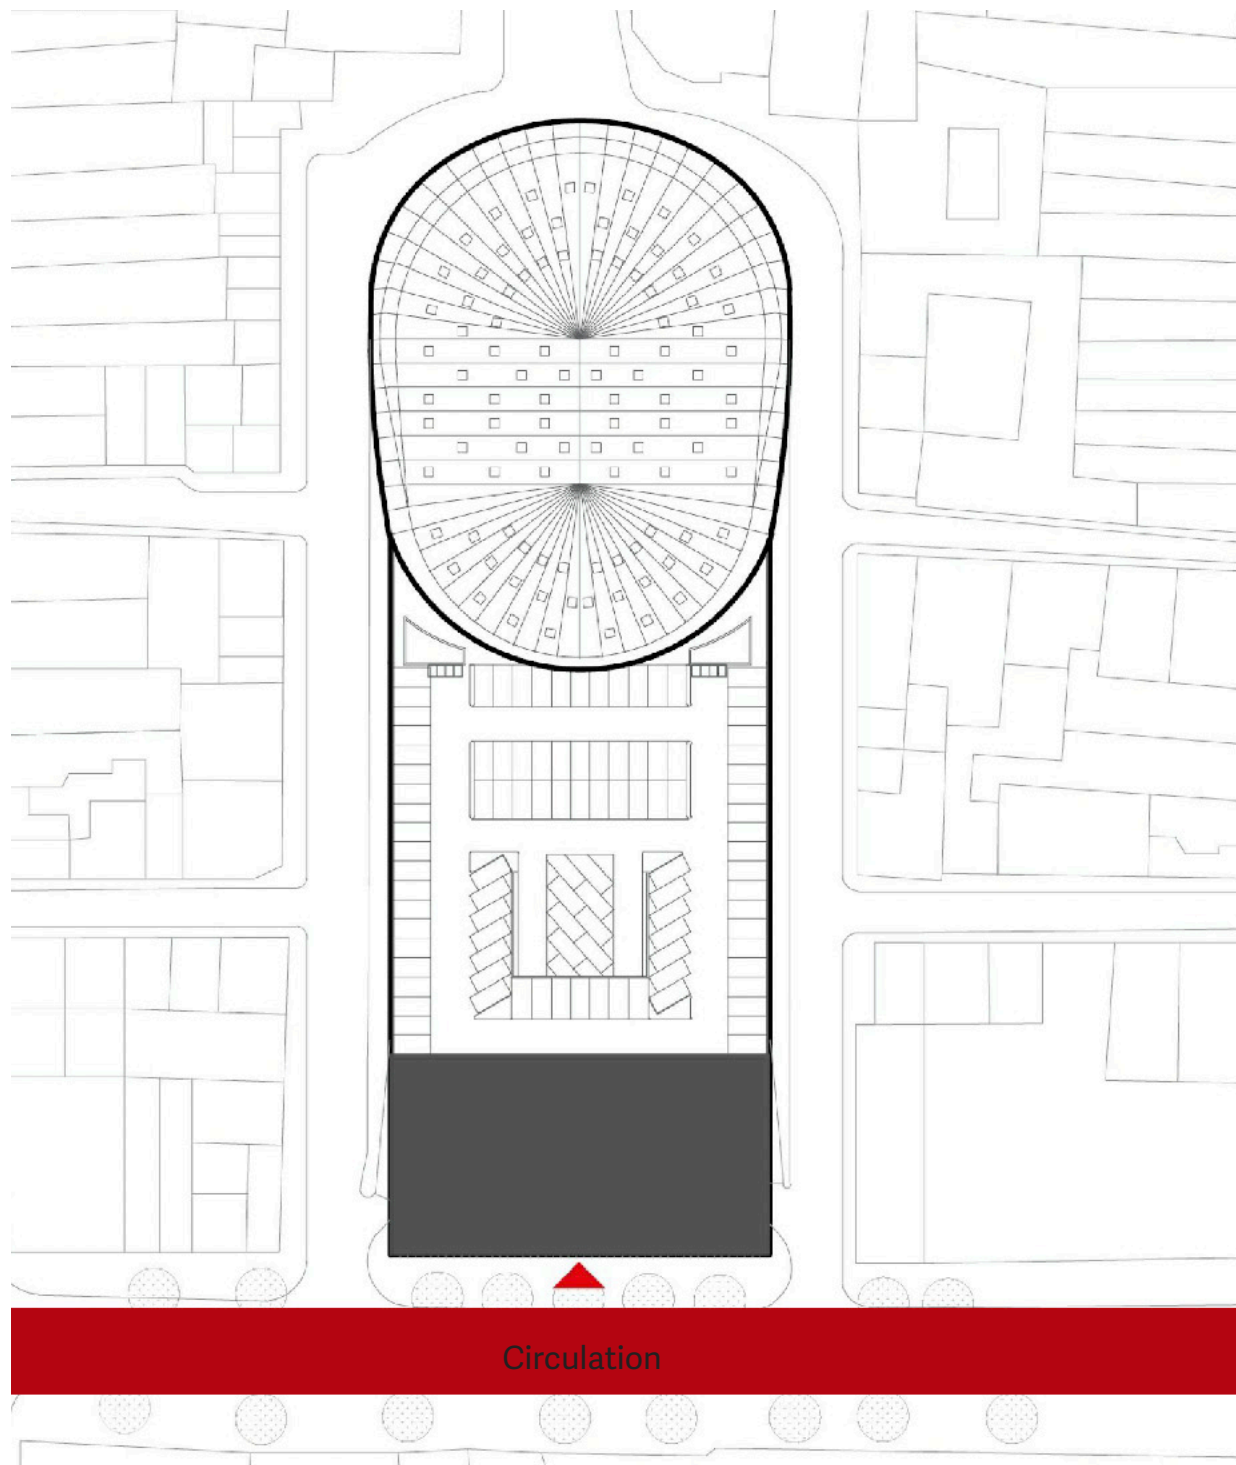

Environnements

analyse de site

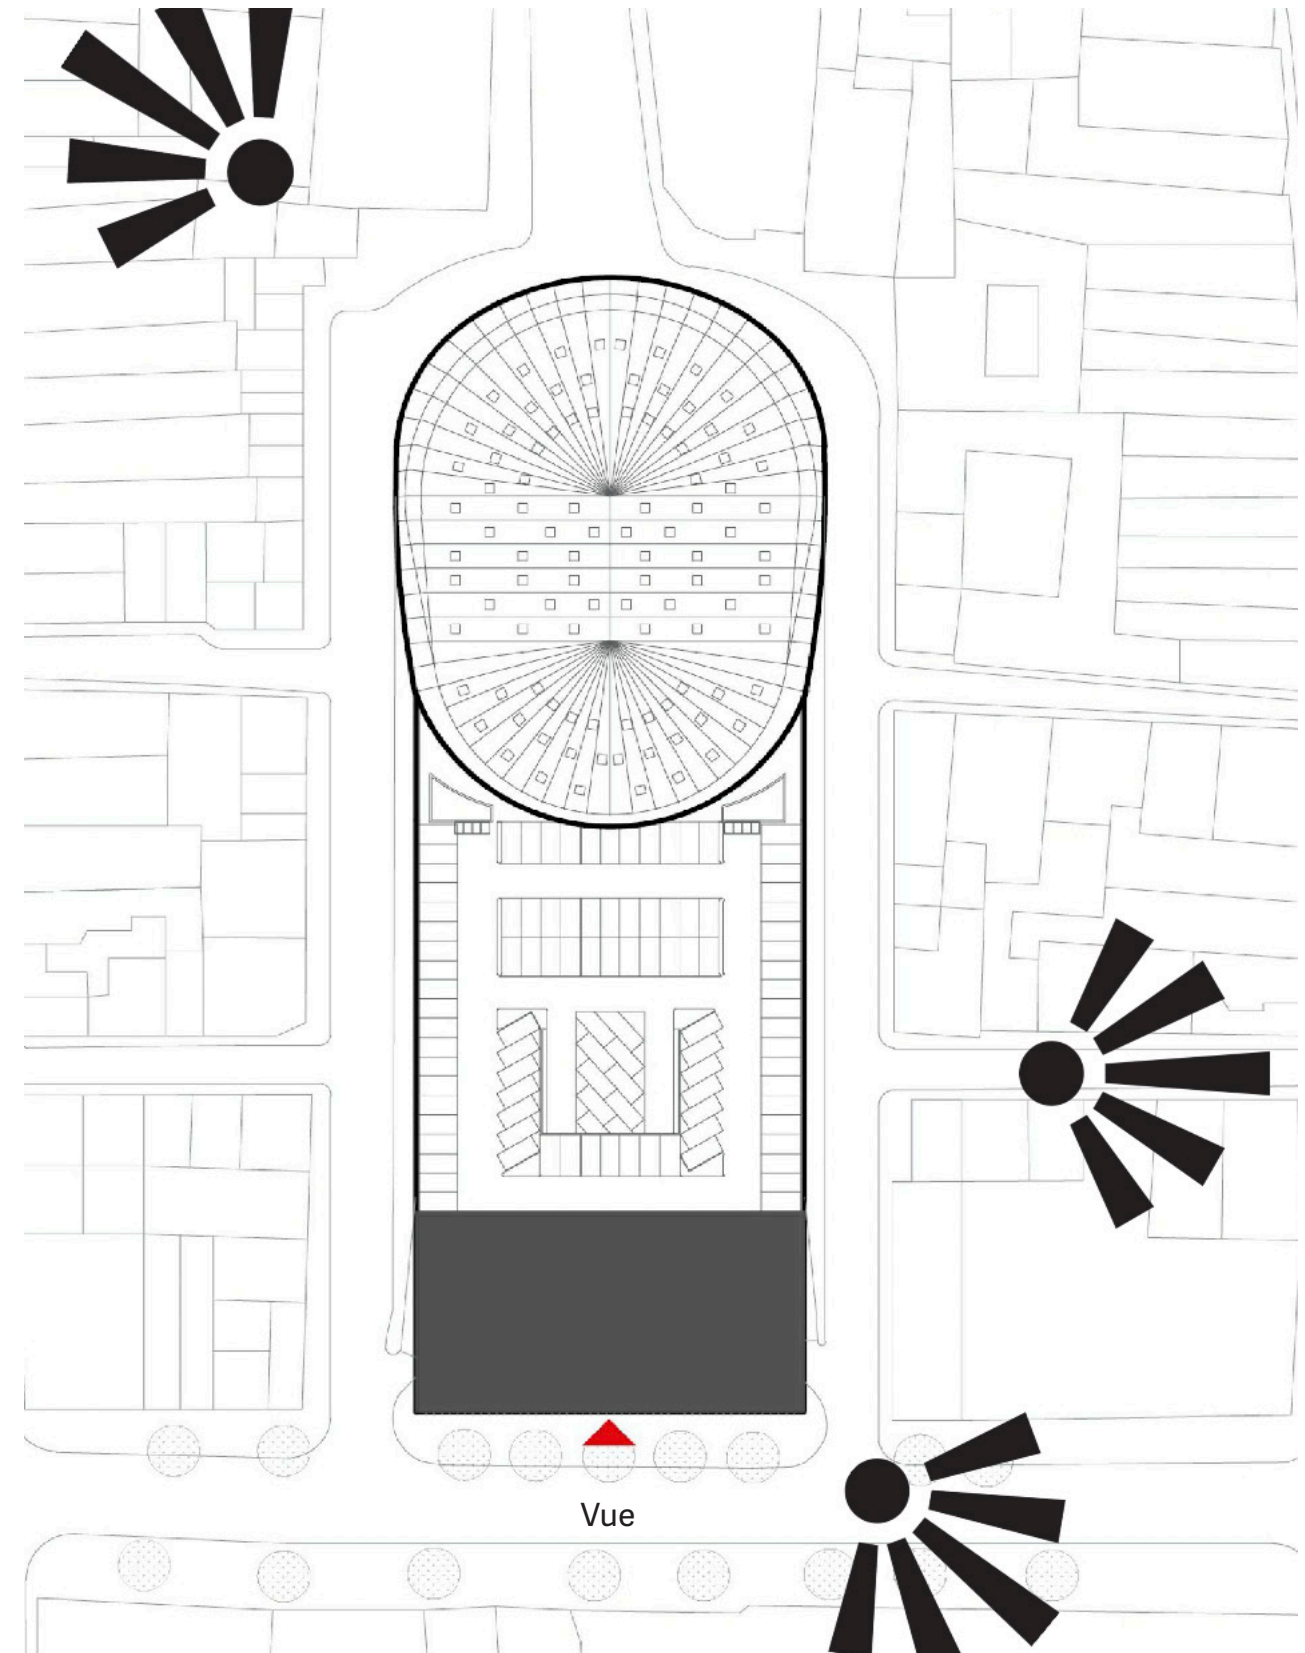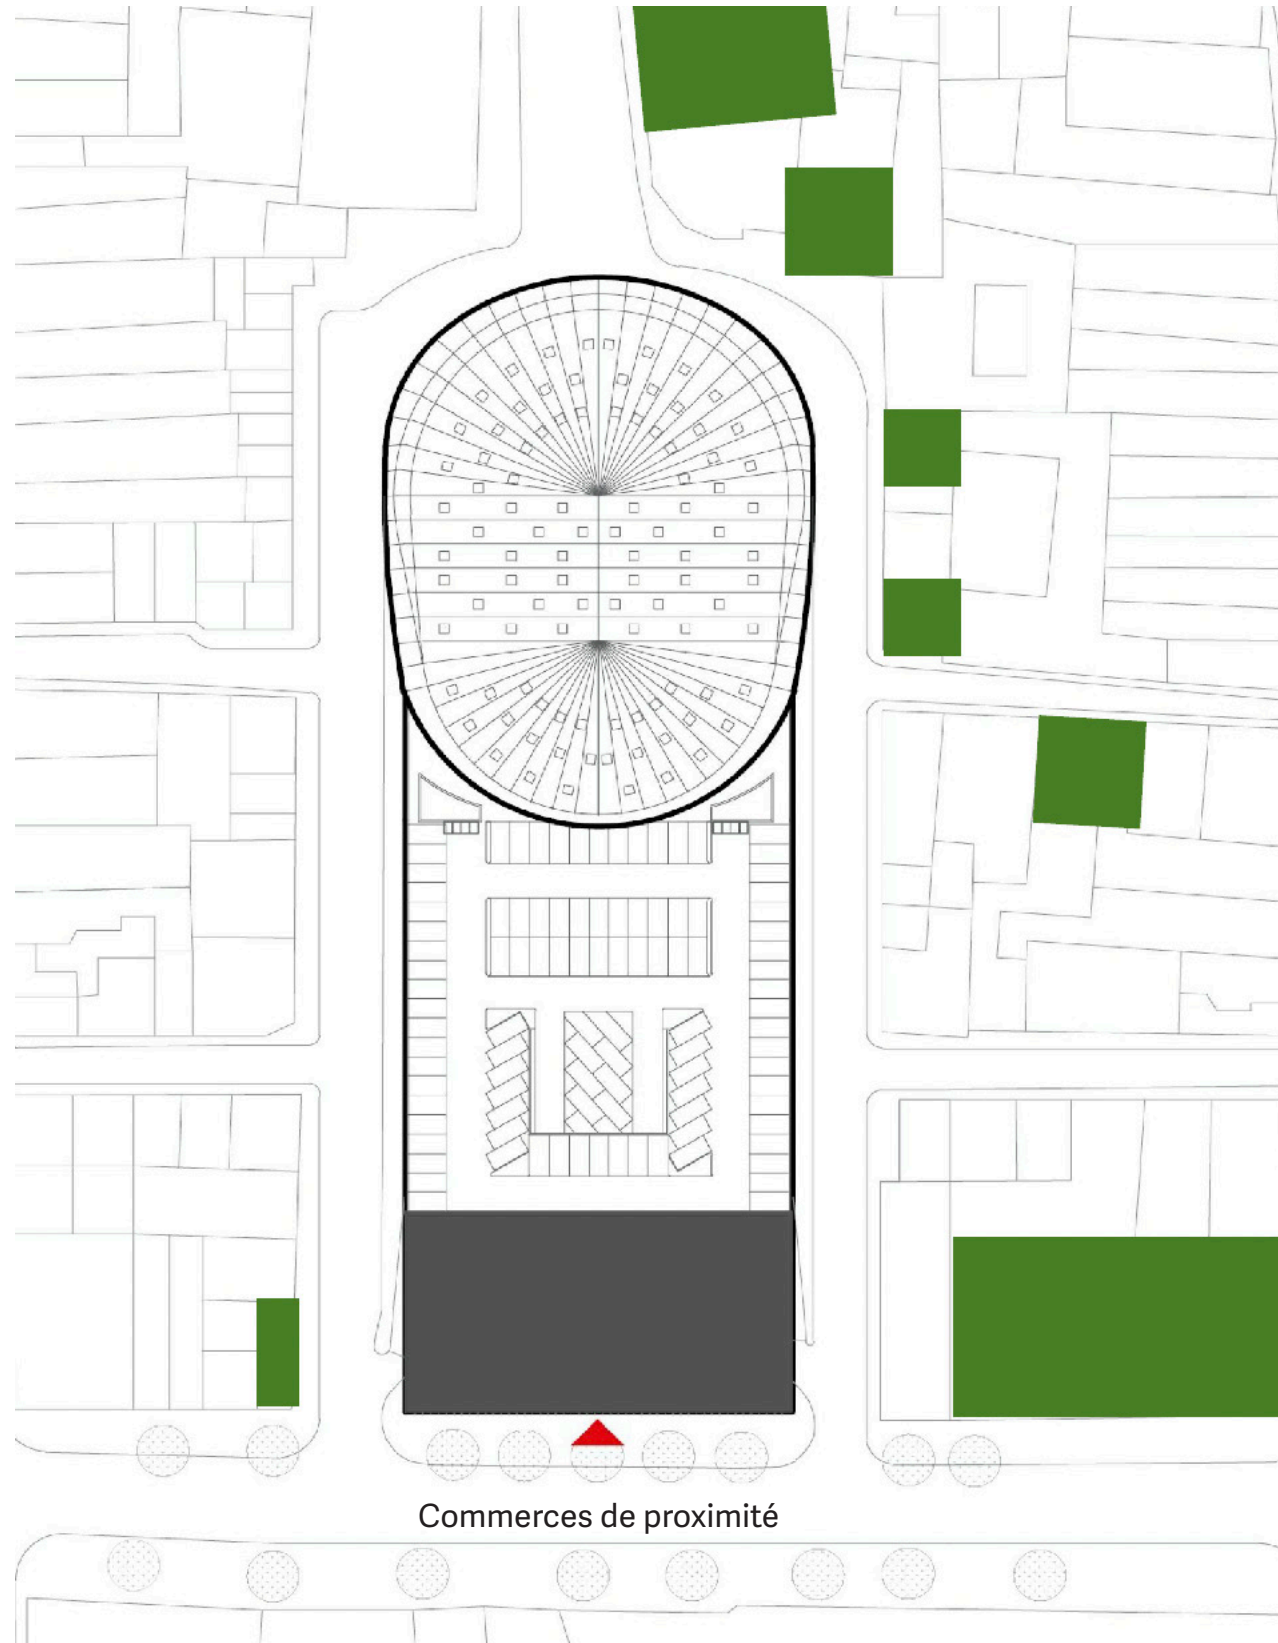

Persona

profil / attendus

Profil

persona




Couple de trentenaires

Travaillent sur le WEB


Réfugiés climatiques

Attendus


persona

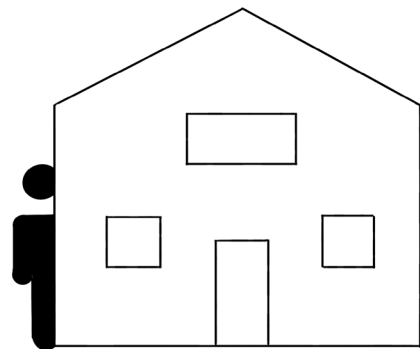

Proposer un habitat adapté

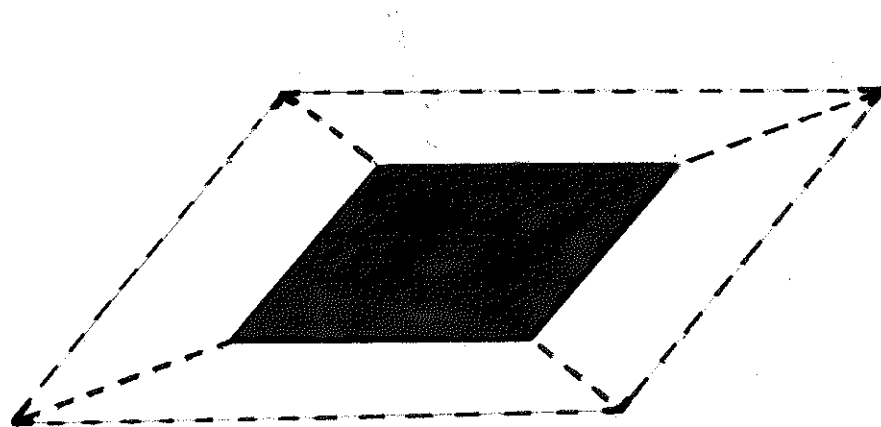

Proposer des espaces confortables

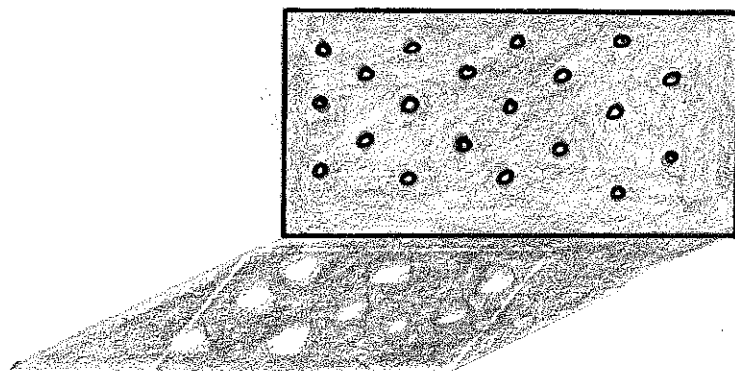


Jouer avec la lumière naturelle


Projet *La danseuse de Rivesaltes*

mise en oeuvre du projet


Plans

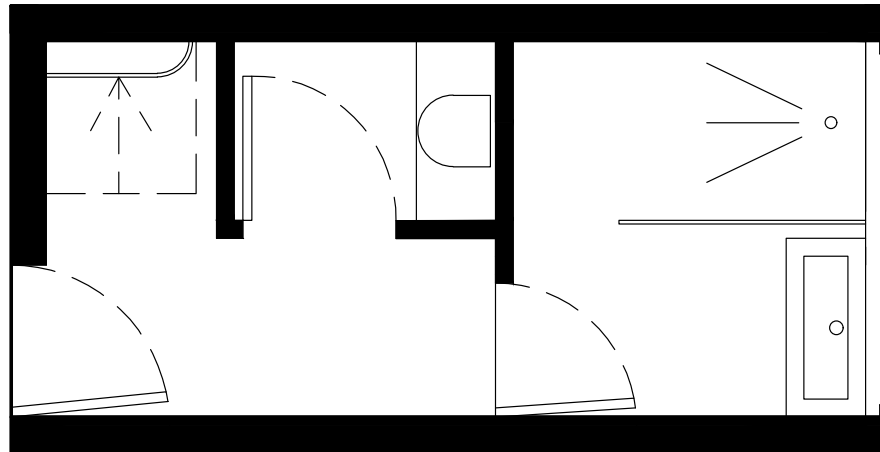

Rez-de-chaussée

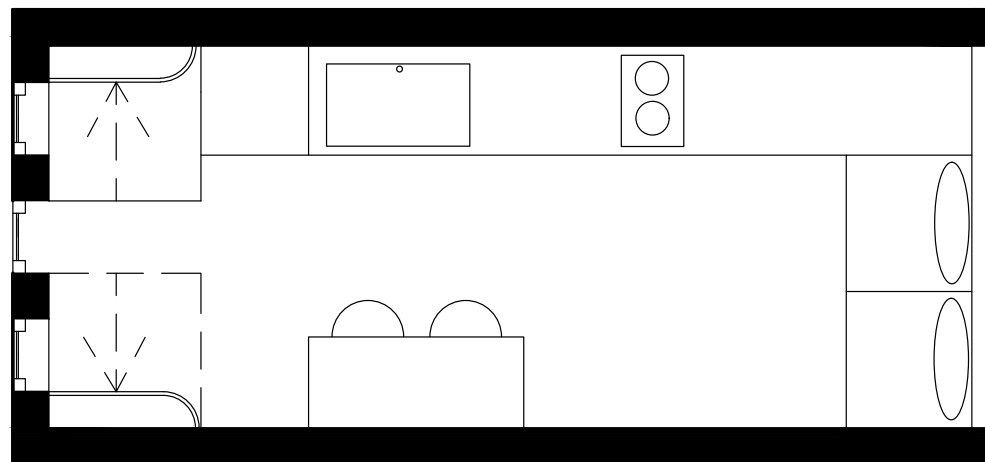

Premier étage


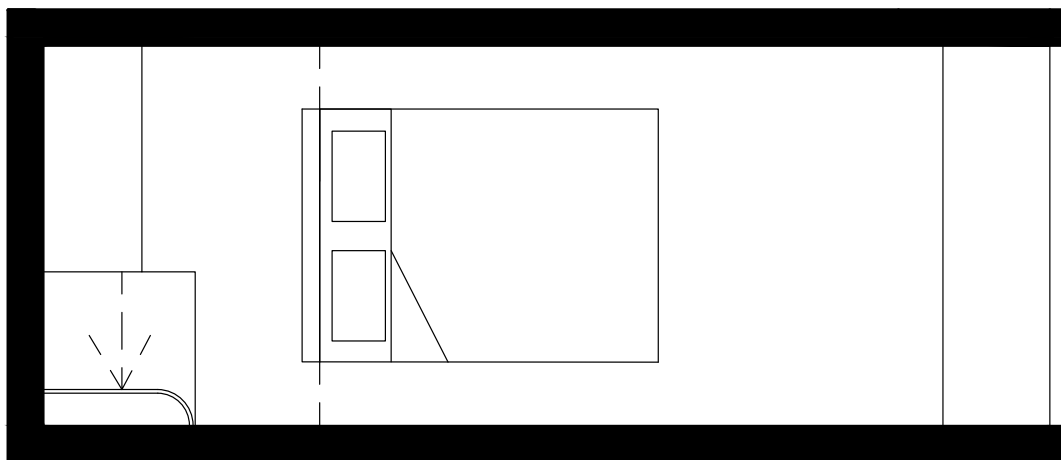


Deuxième étage



1m 0,50




Coupes

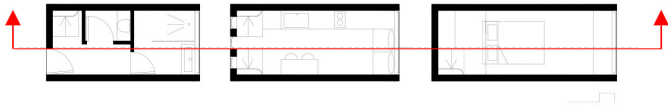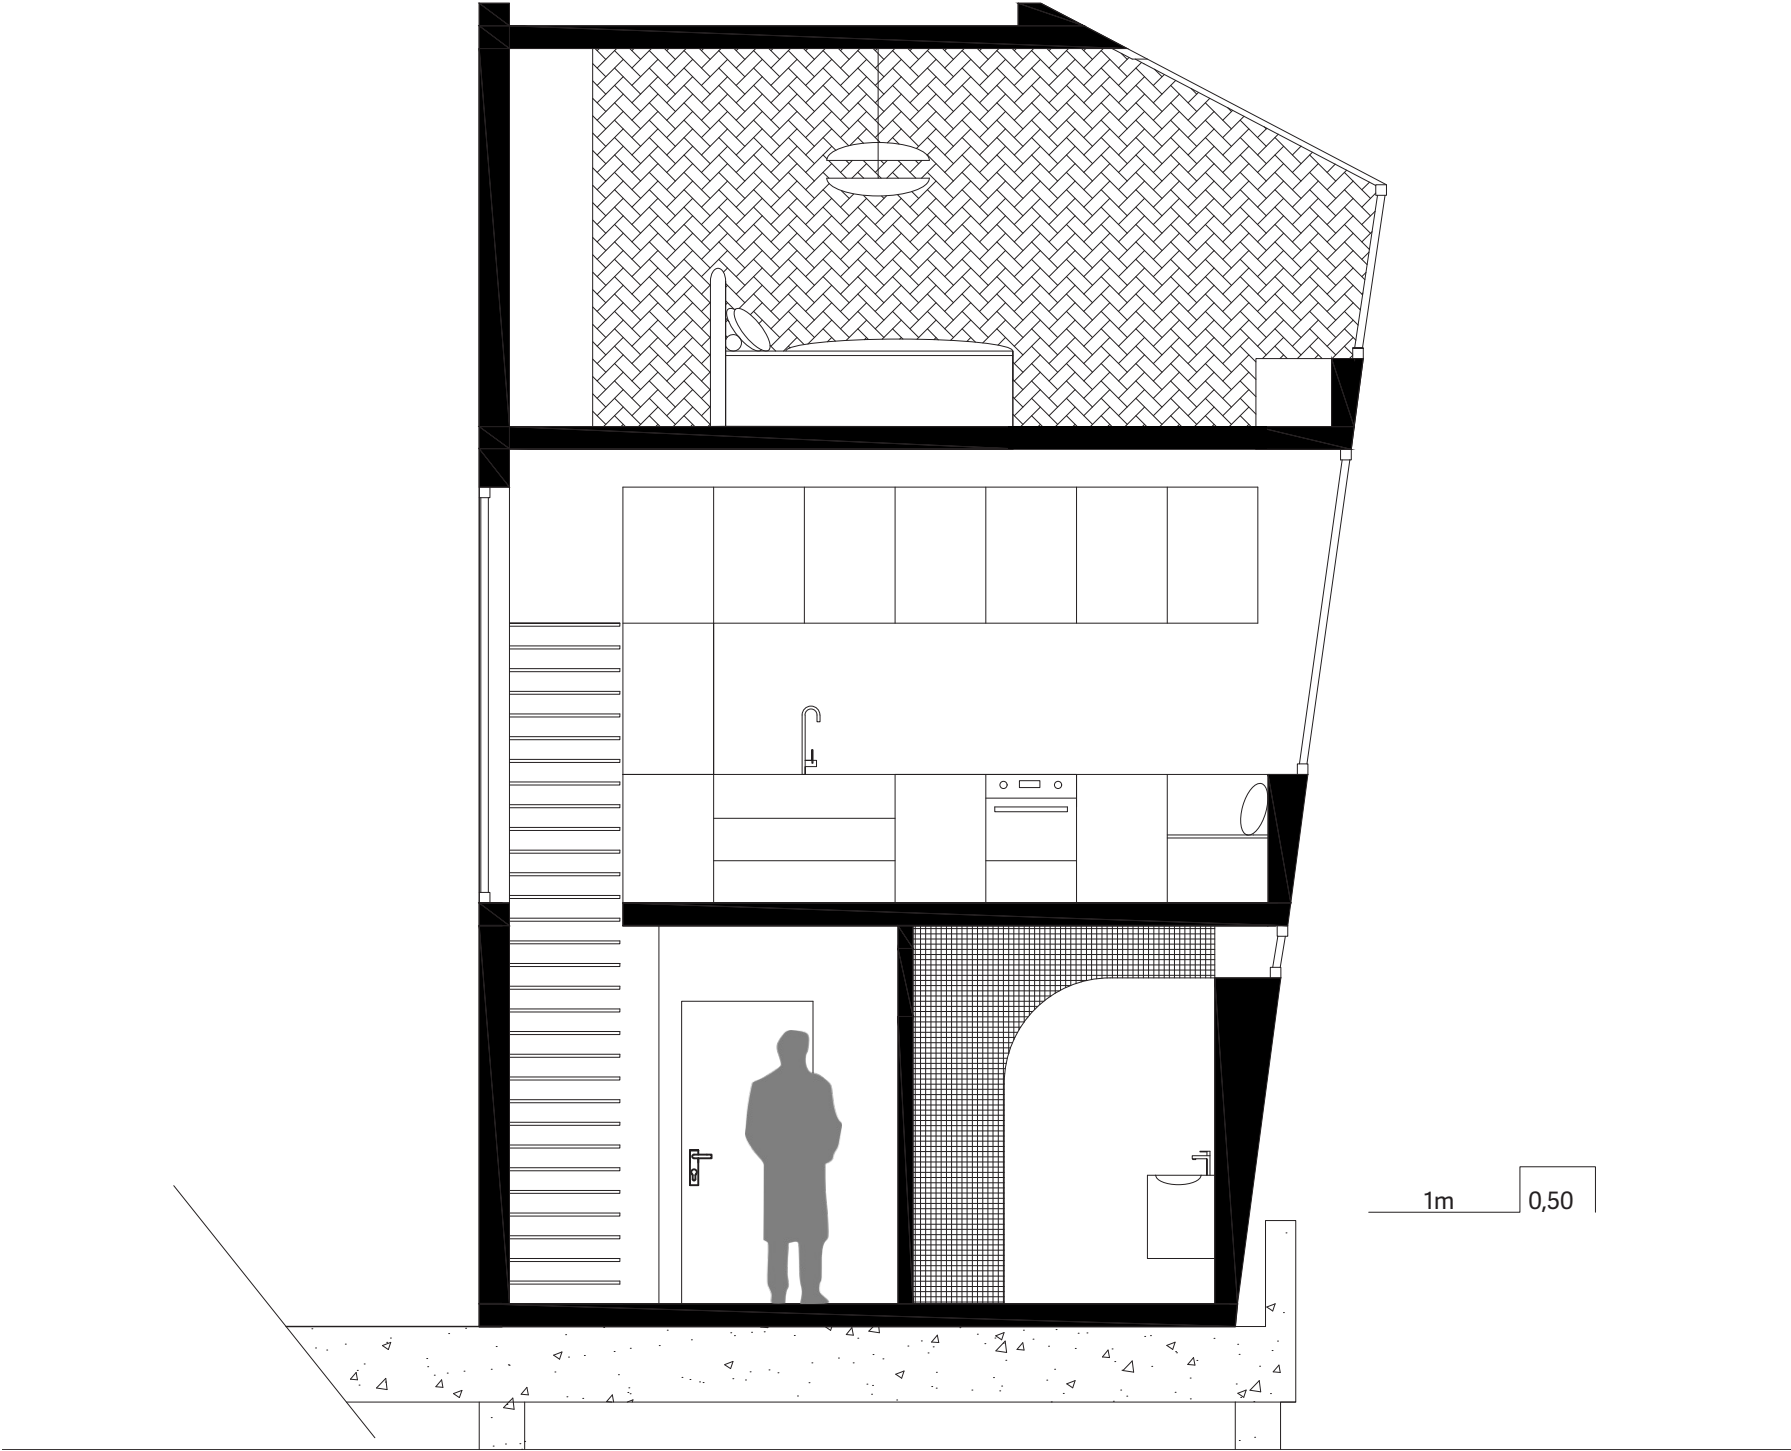


Coupes

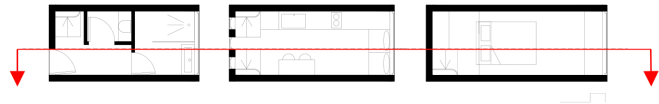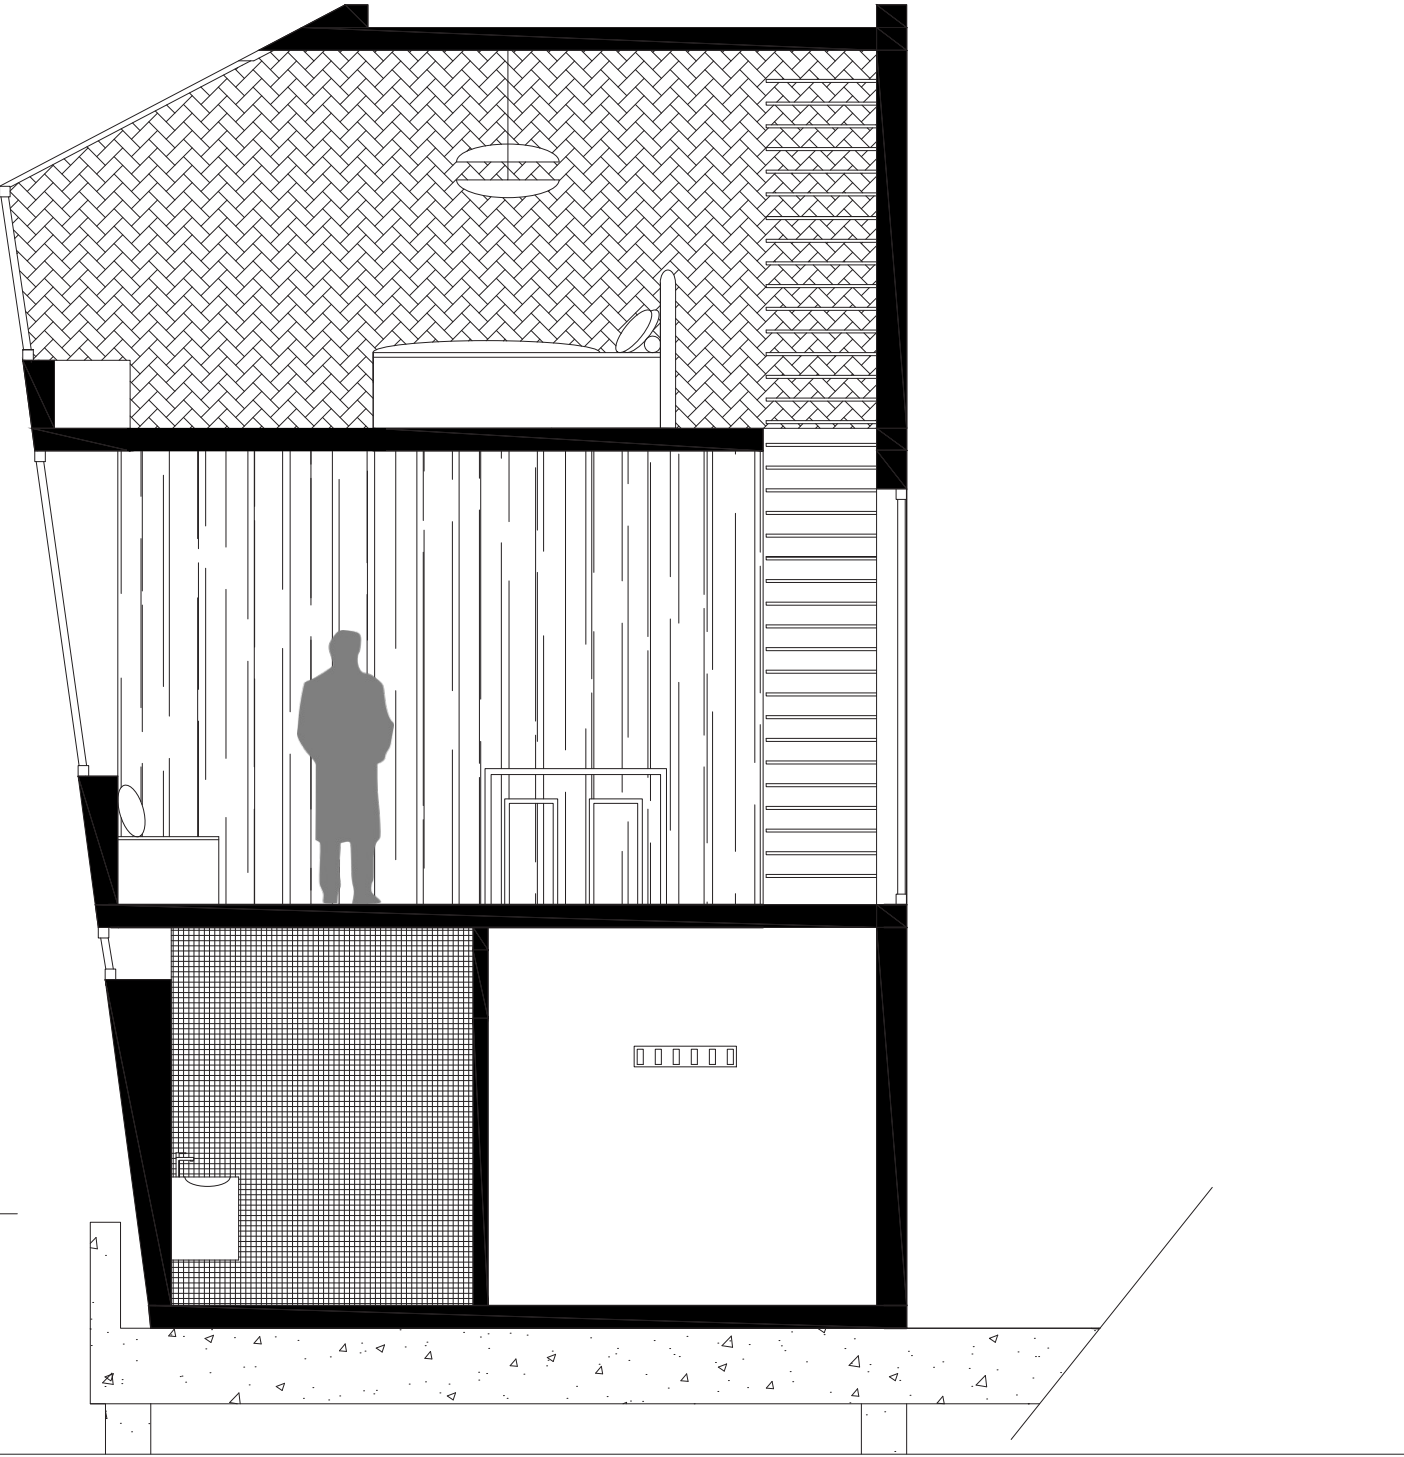


Perspective intérieure

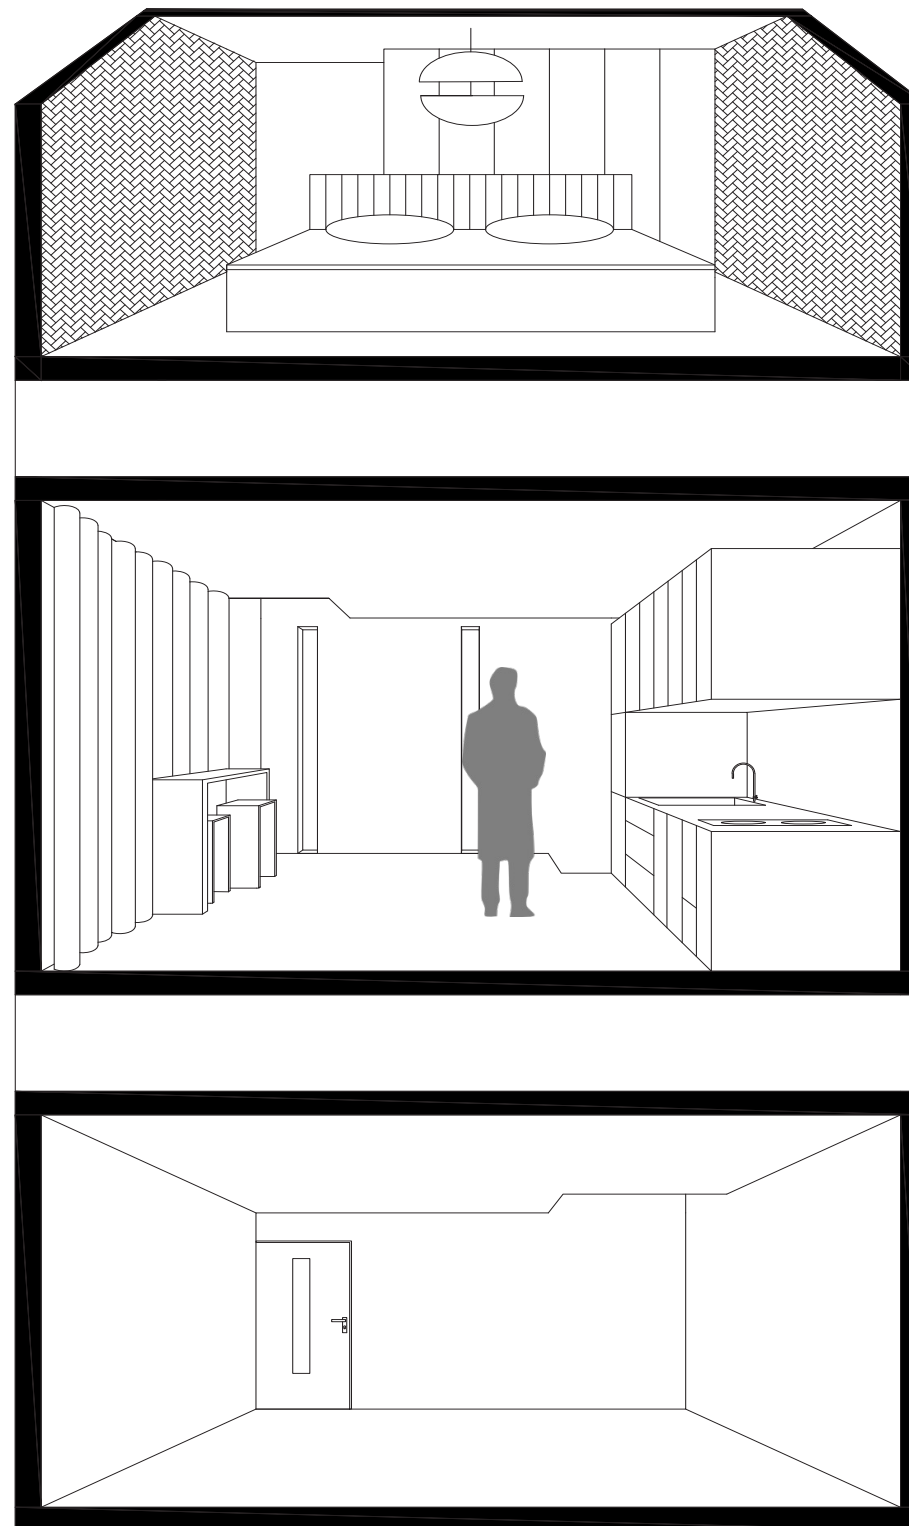


Axonométrie

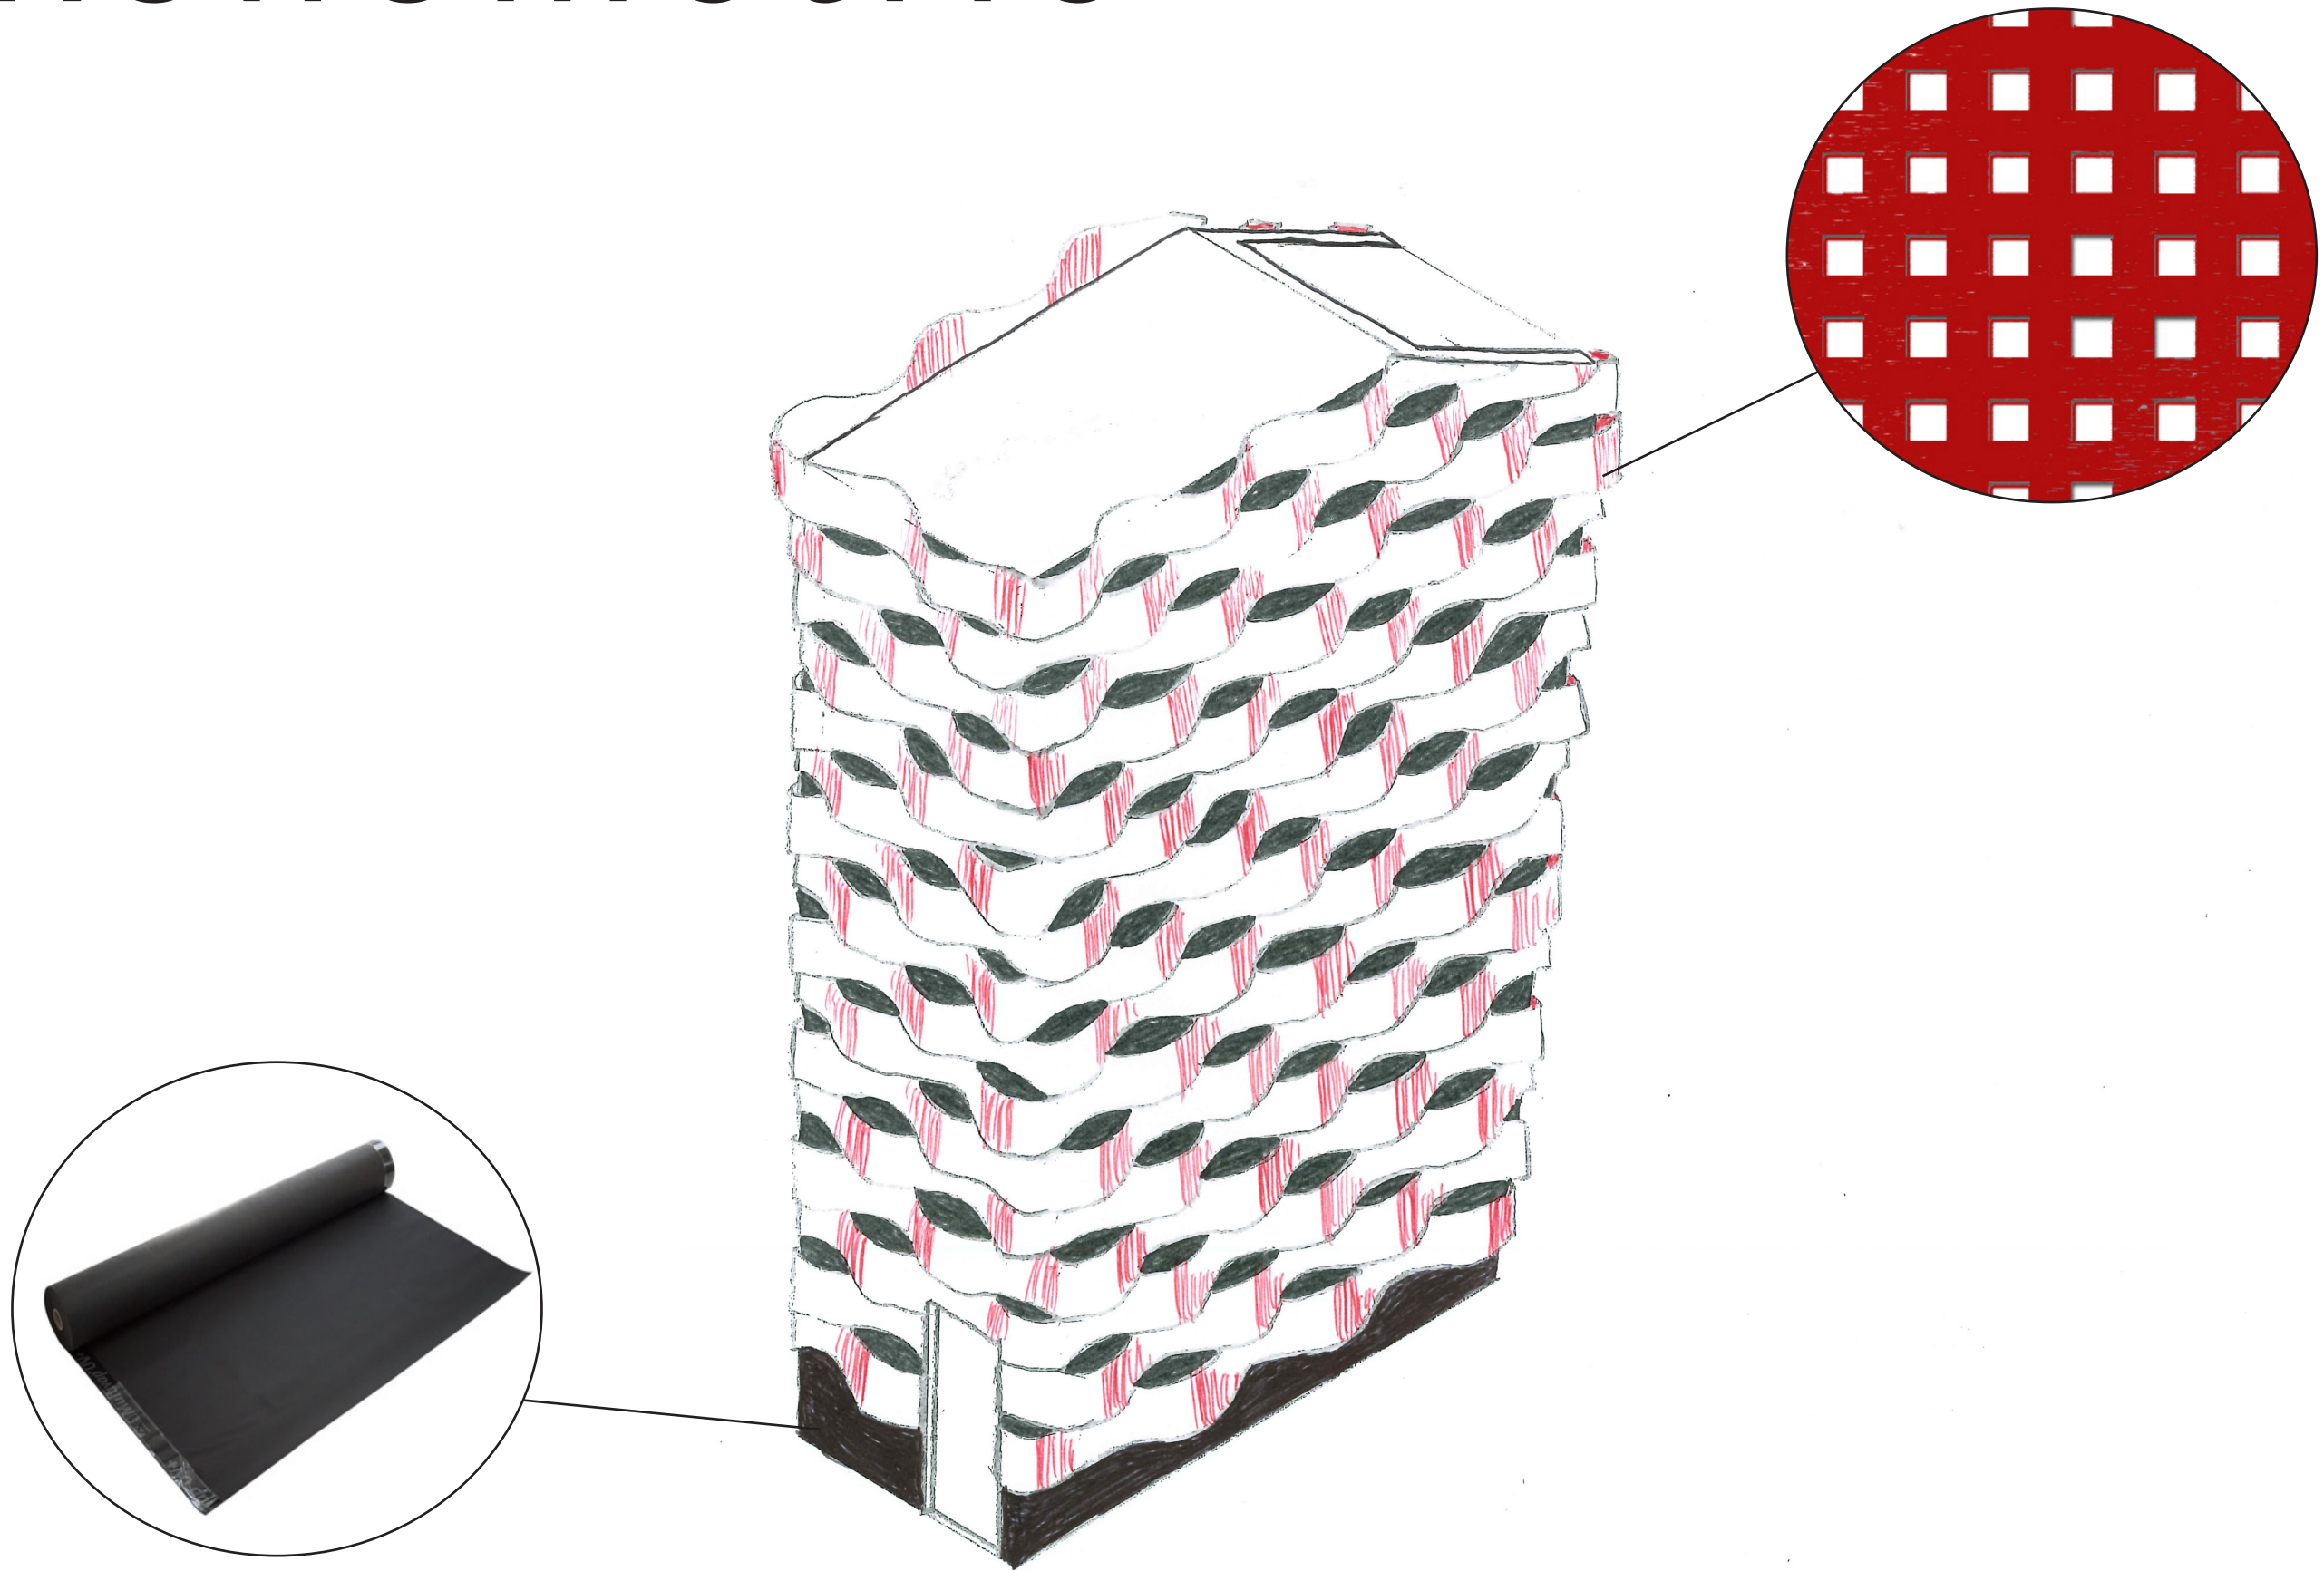

Élévations



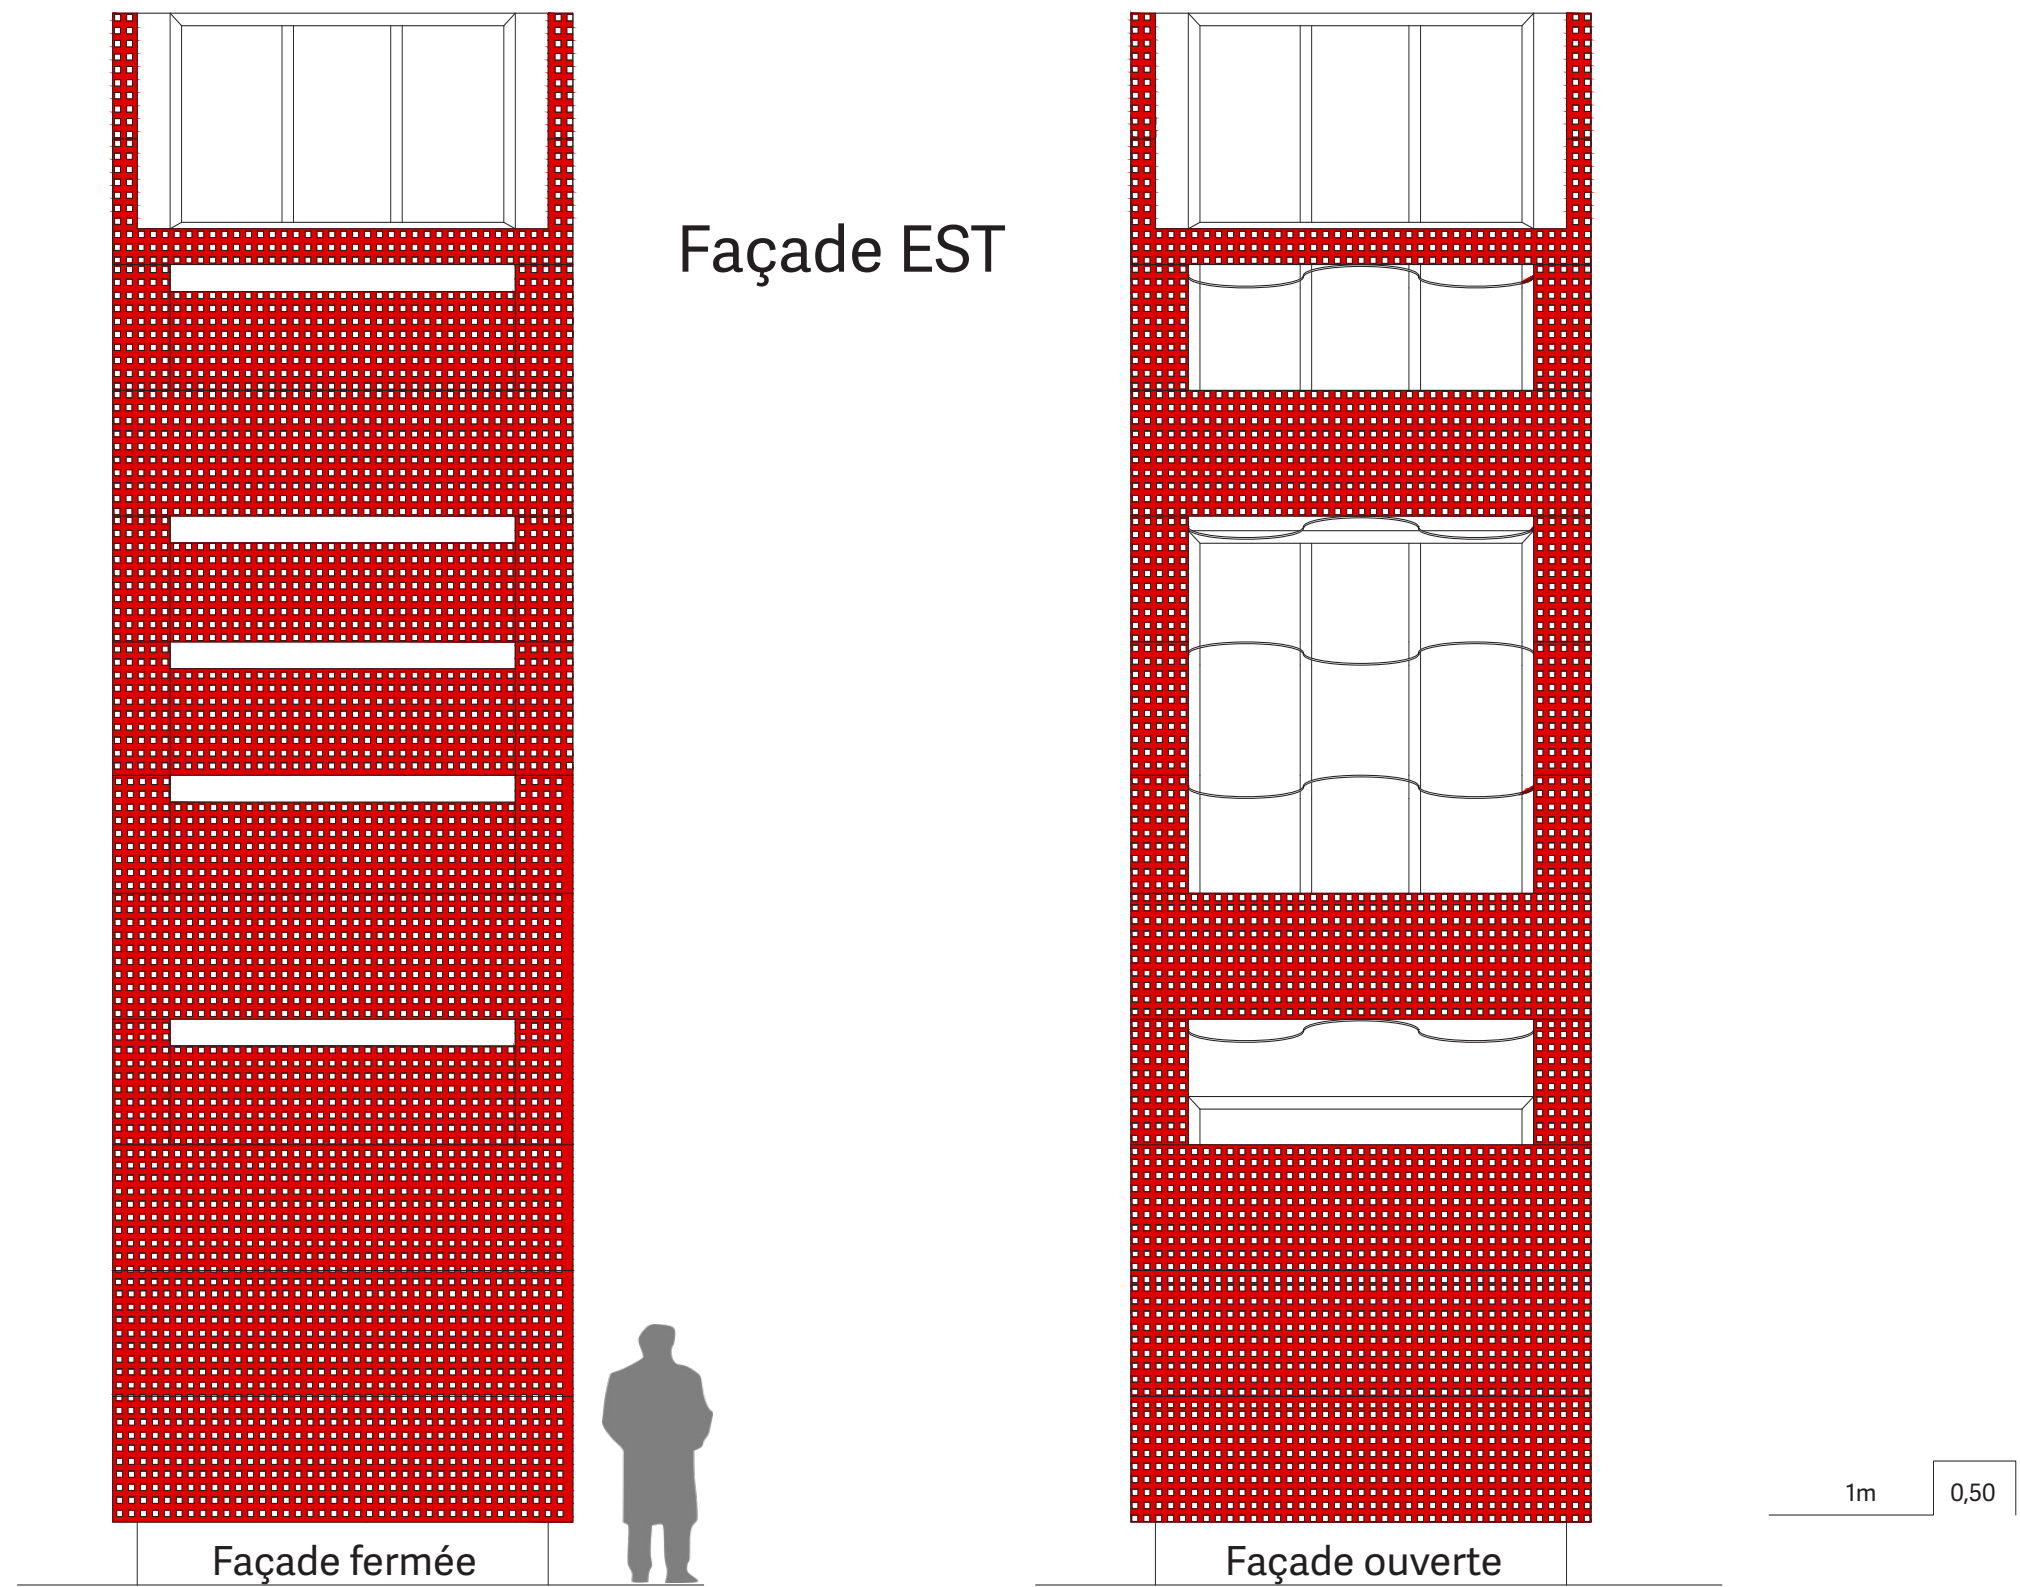


Principe de fonctionnement

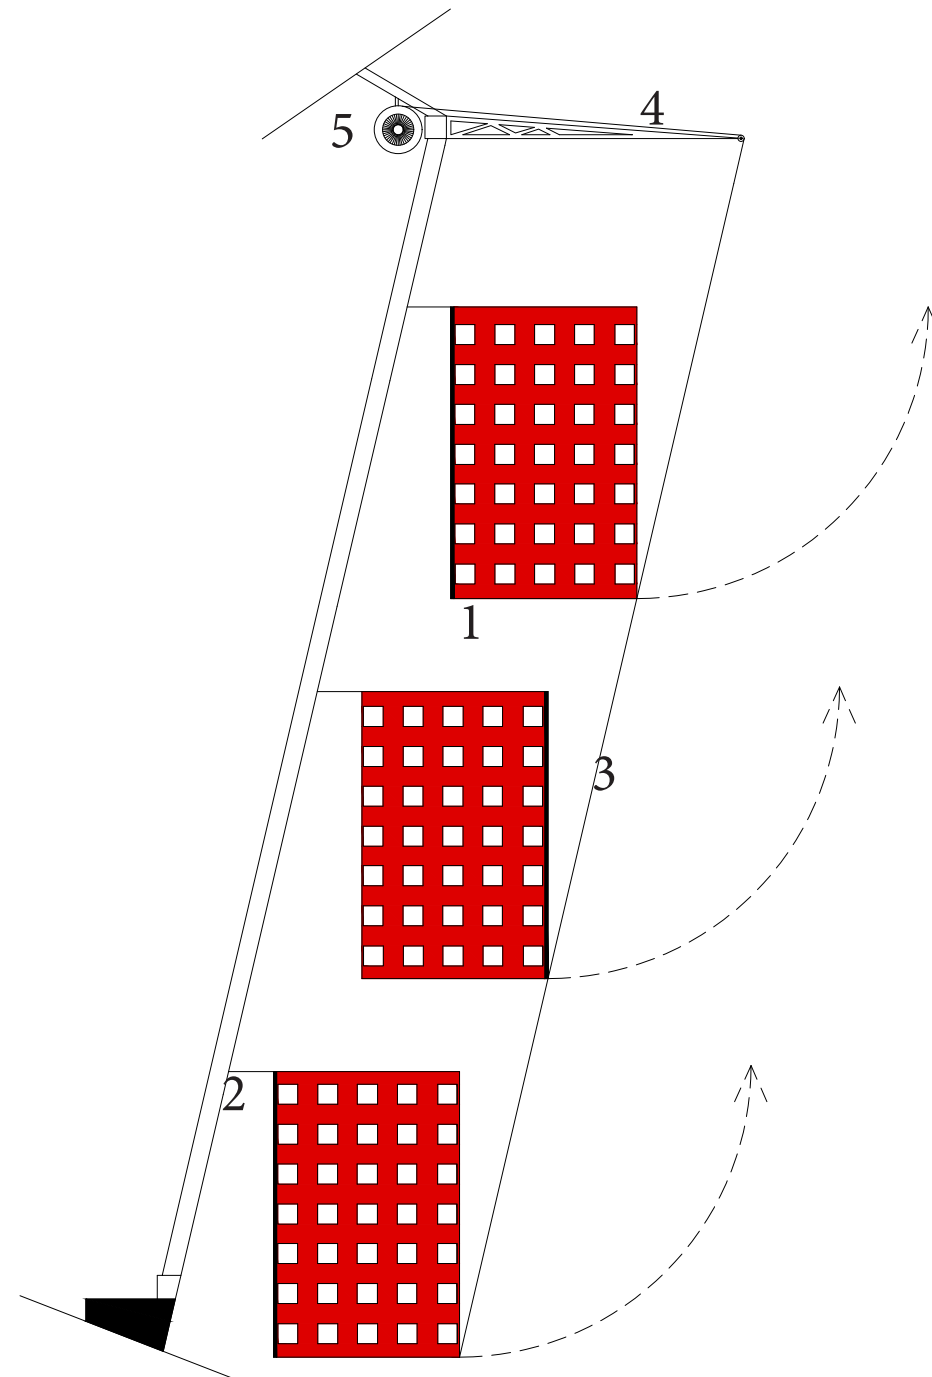


- 1. Panneaux ondulés en aluminuim perforé rouge
- 2. Patte sur pivot
- 3. Cable en acier
- 4. Bras métallique
- 5. Treuil intégré au mur


Élévations

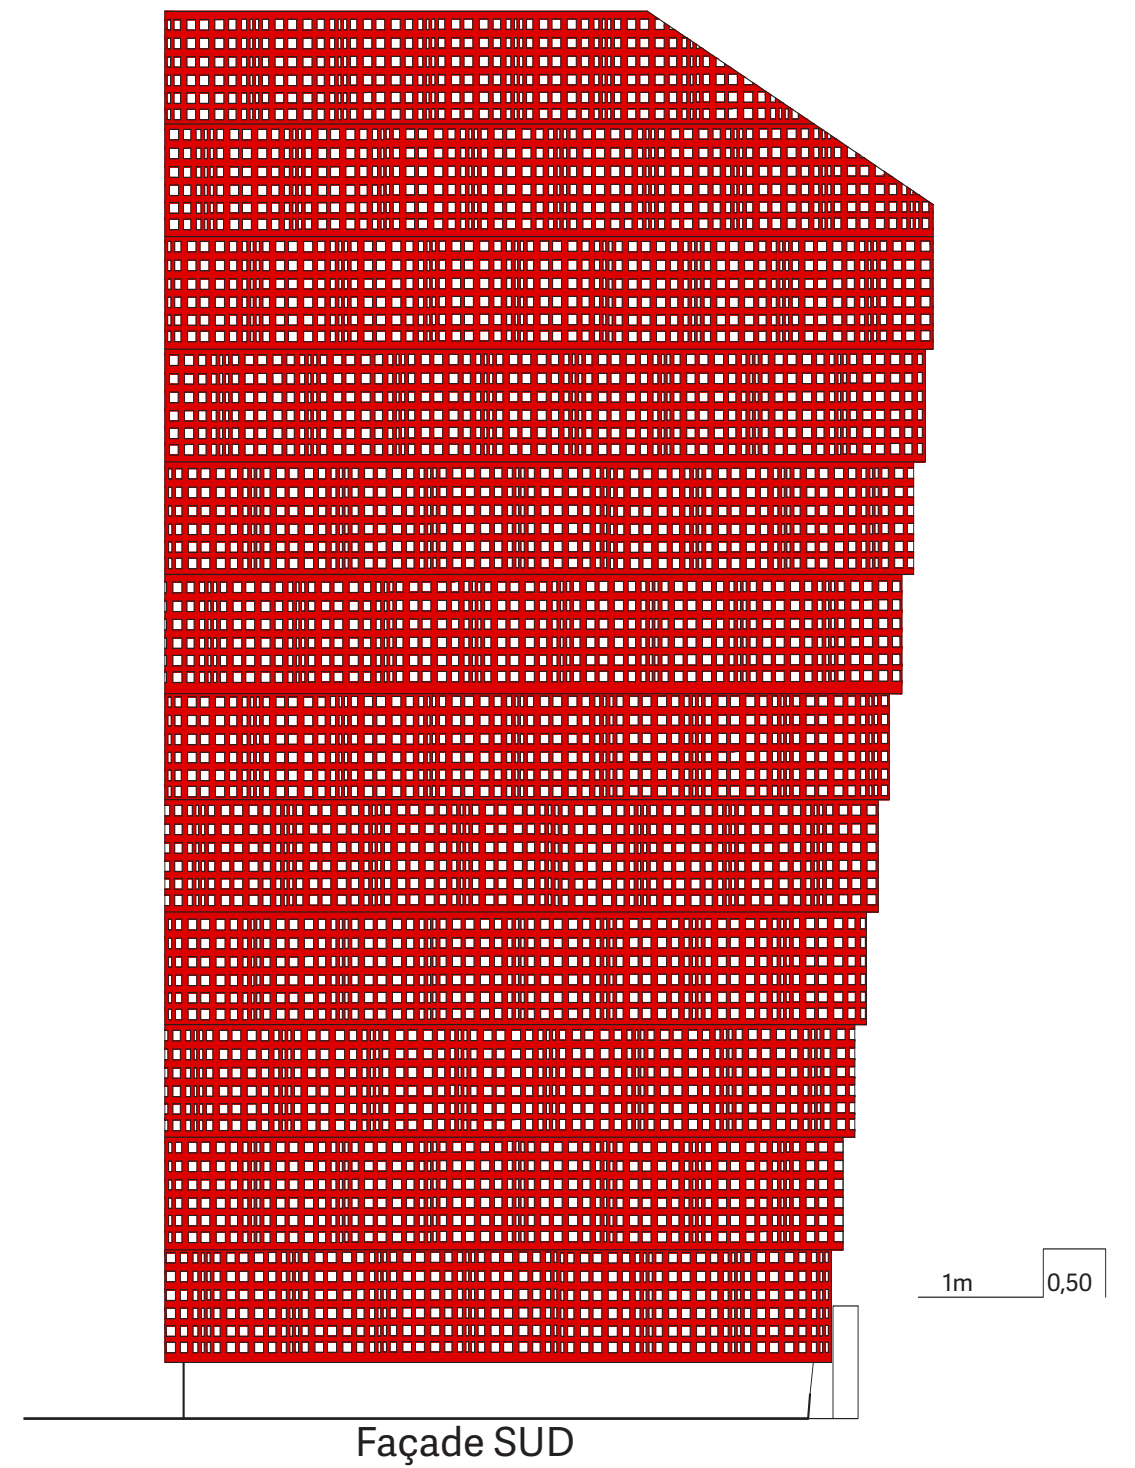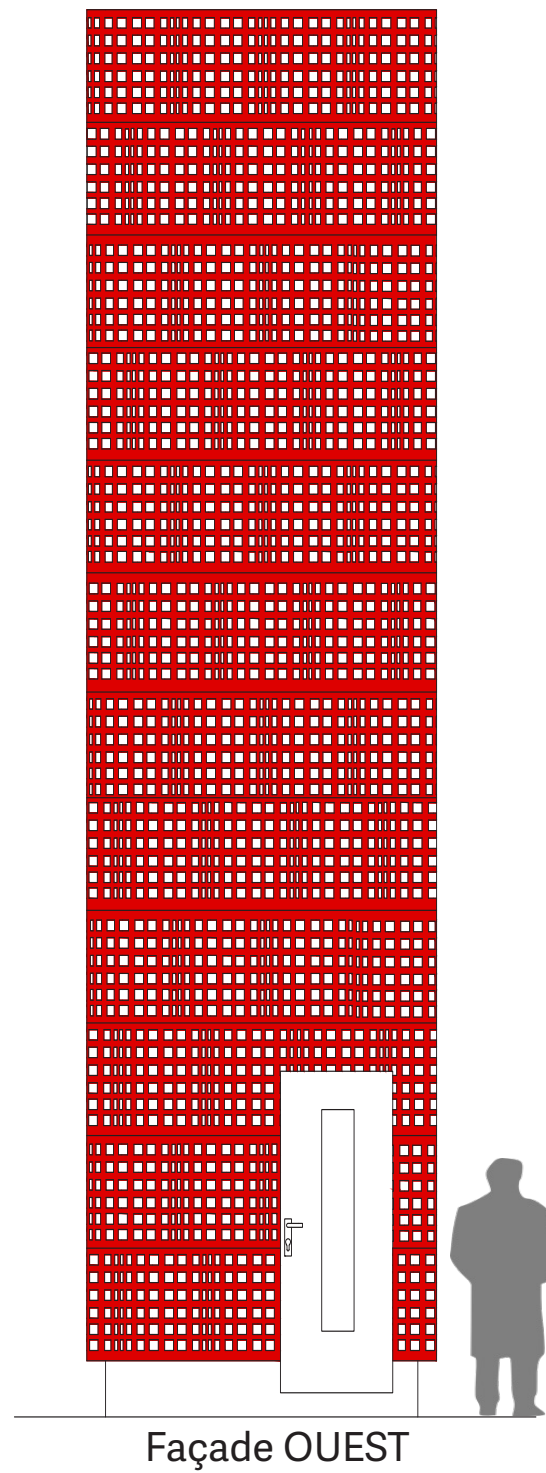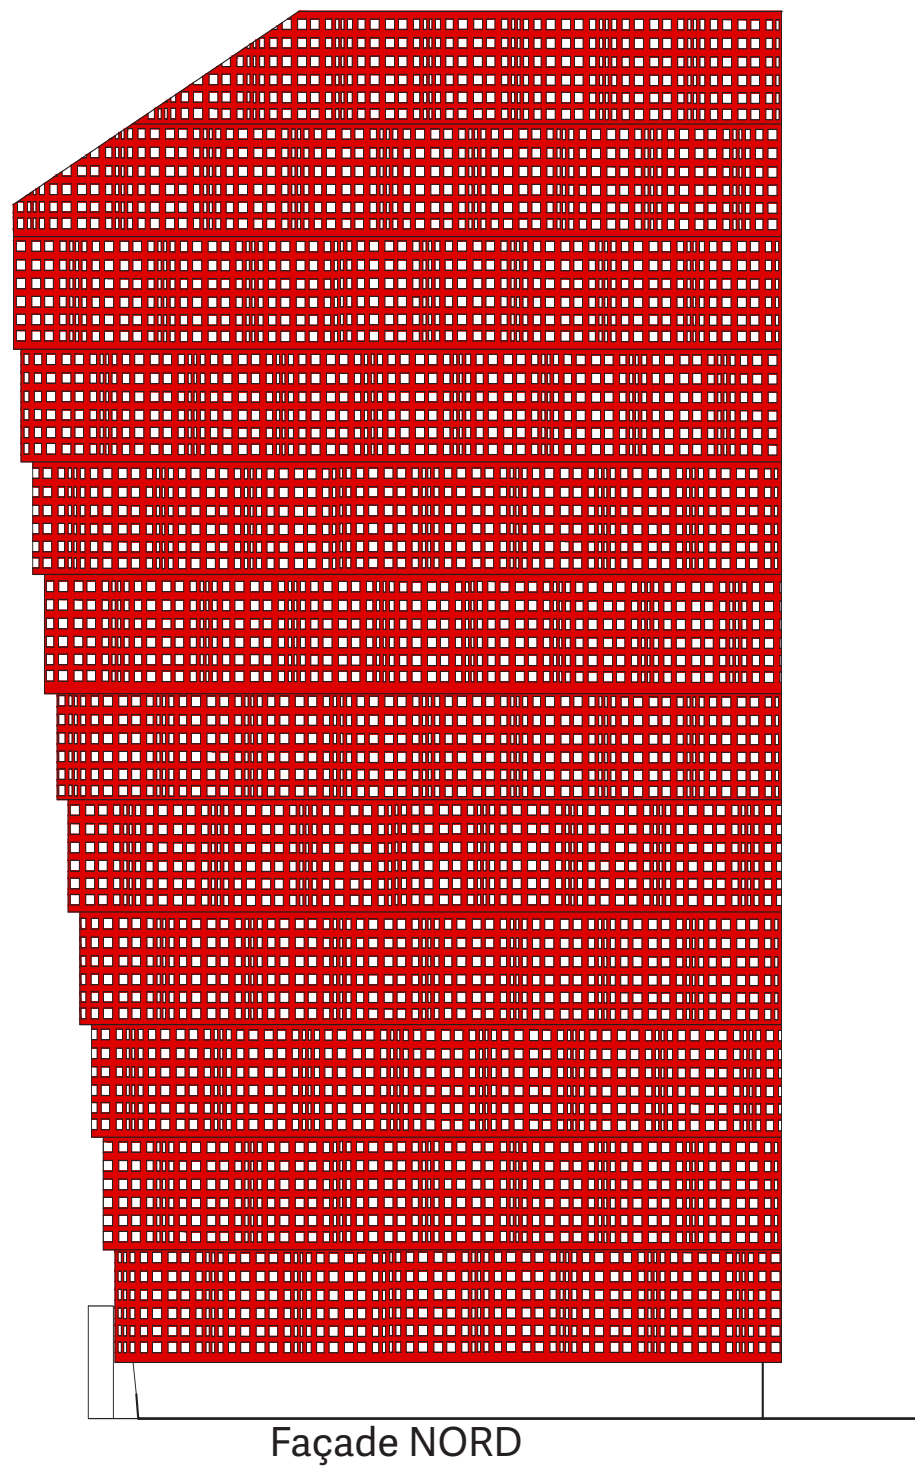


Axonométrie de voisinage

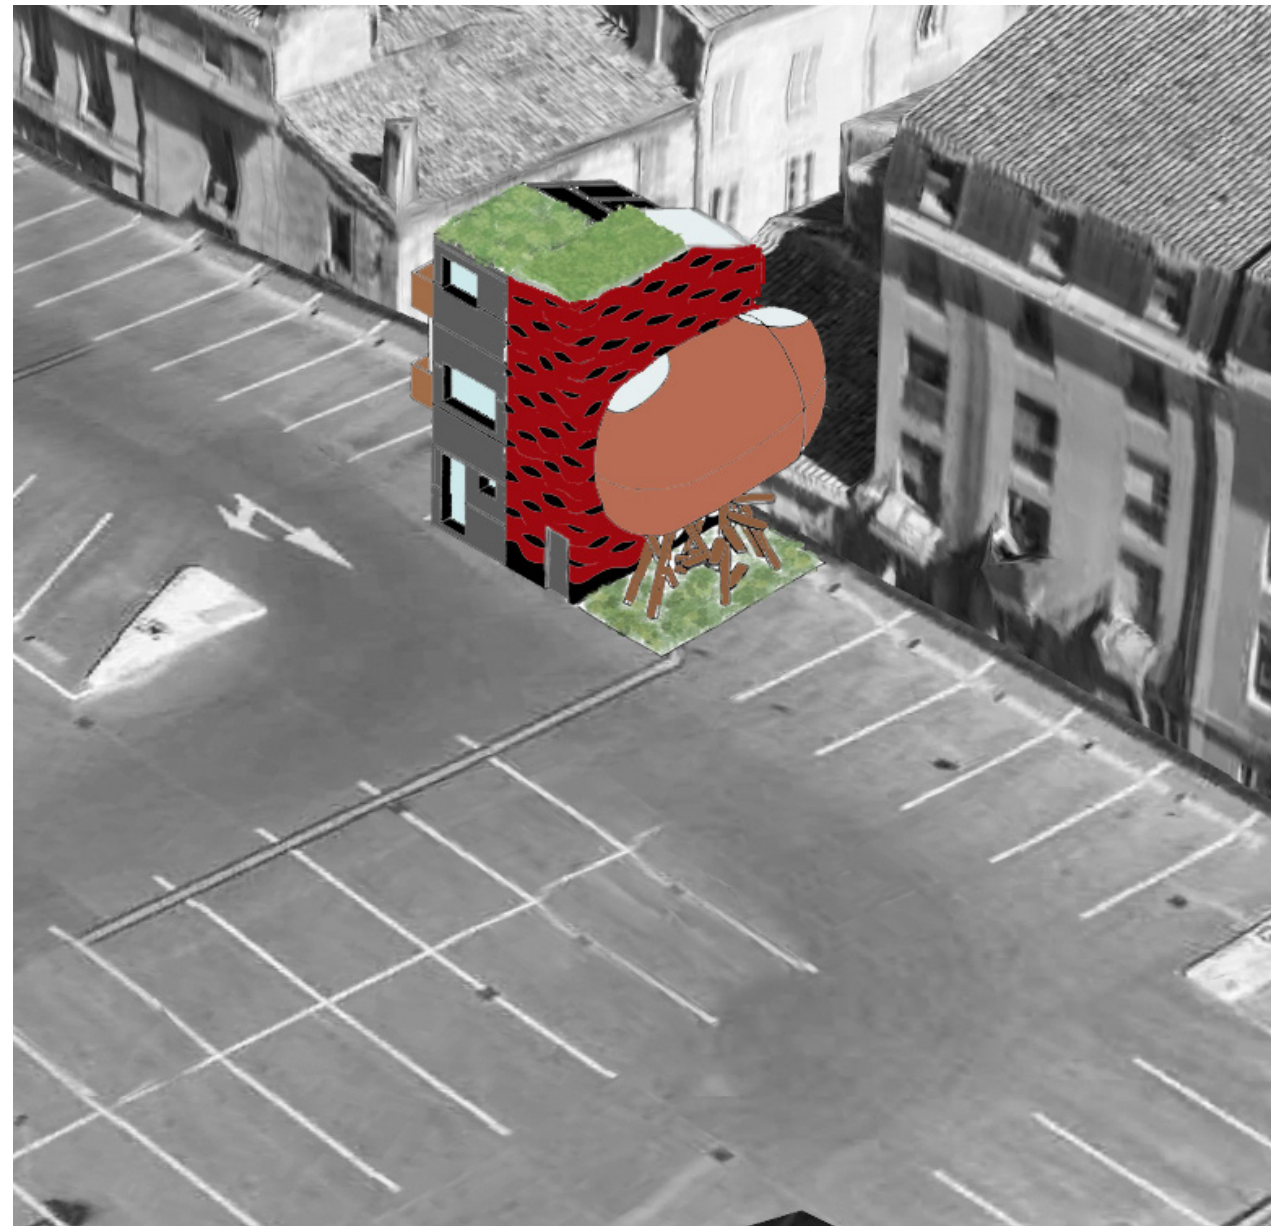

Élévations de voisinage

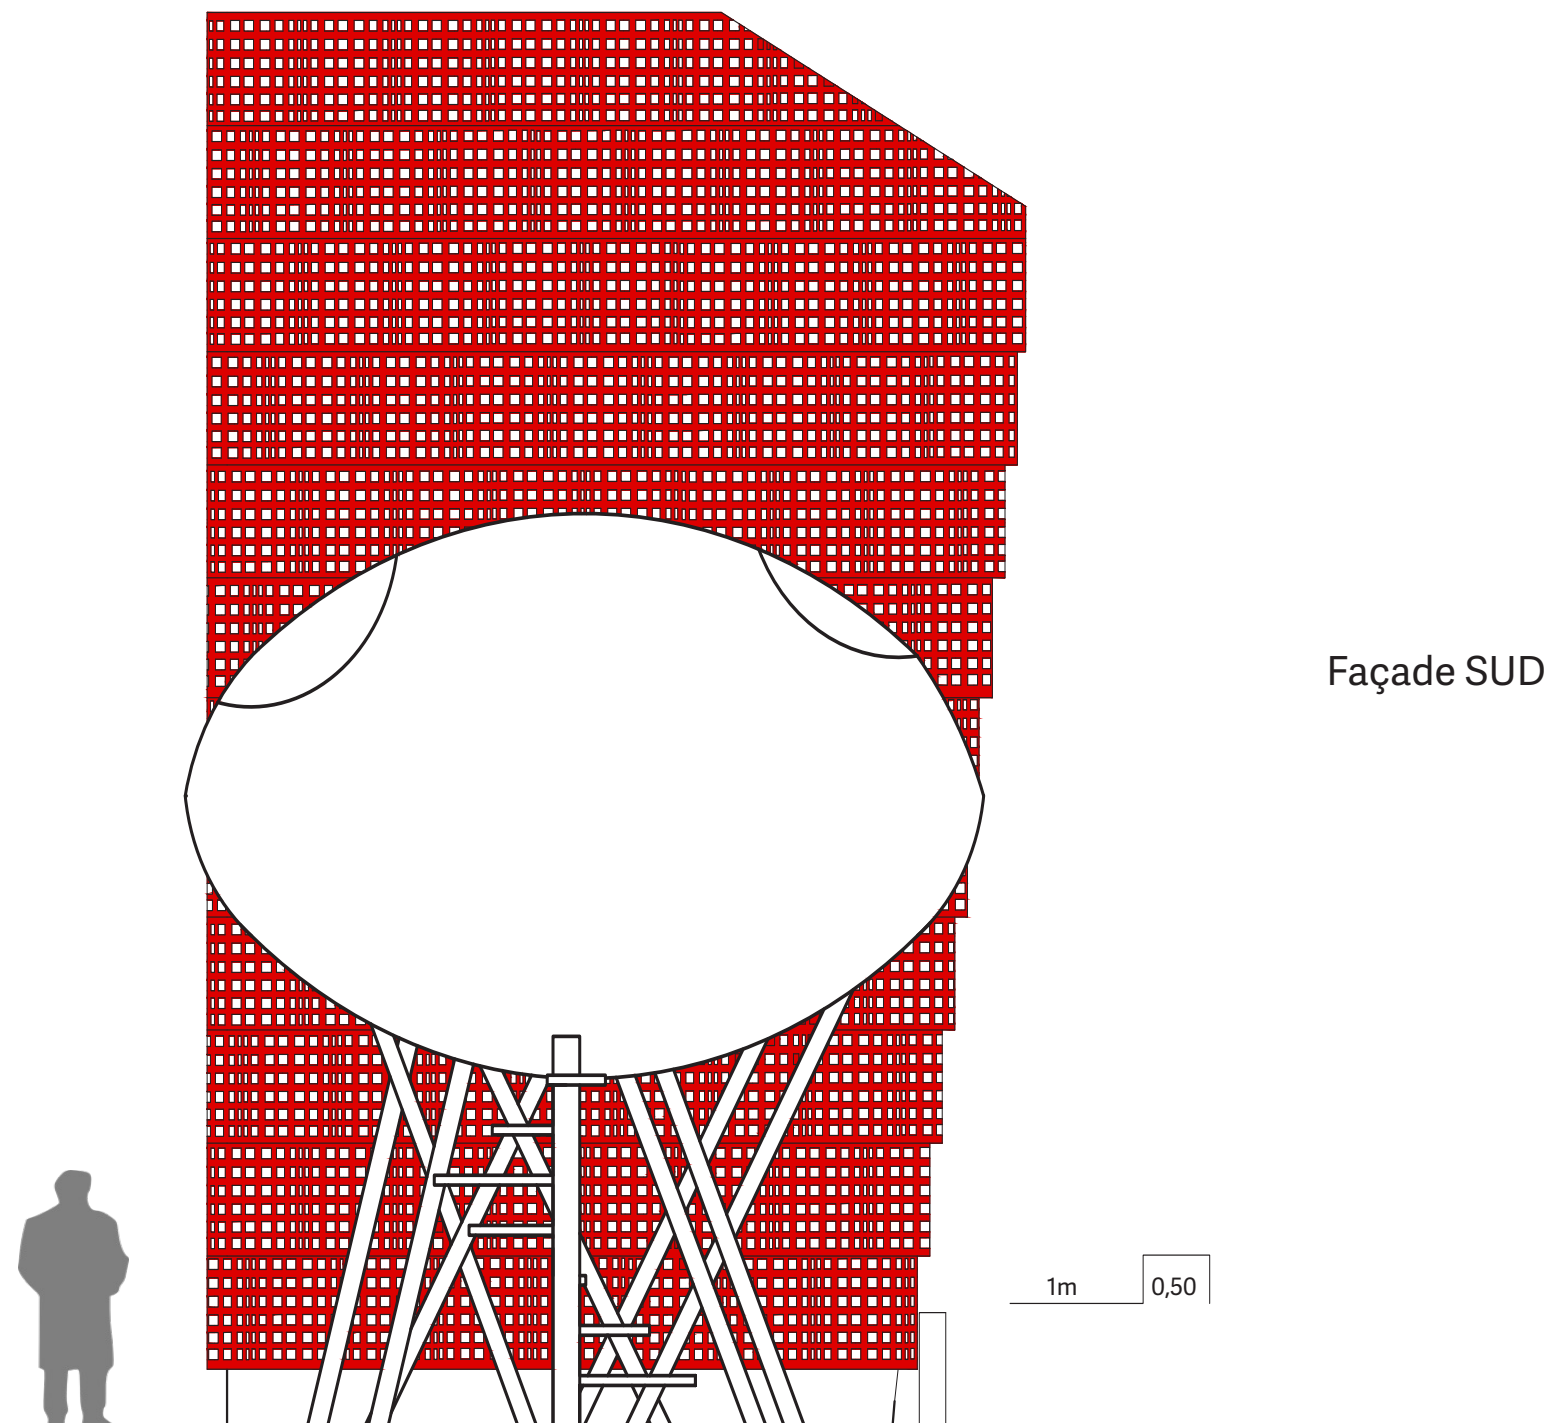

Élévations de voisinage

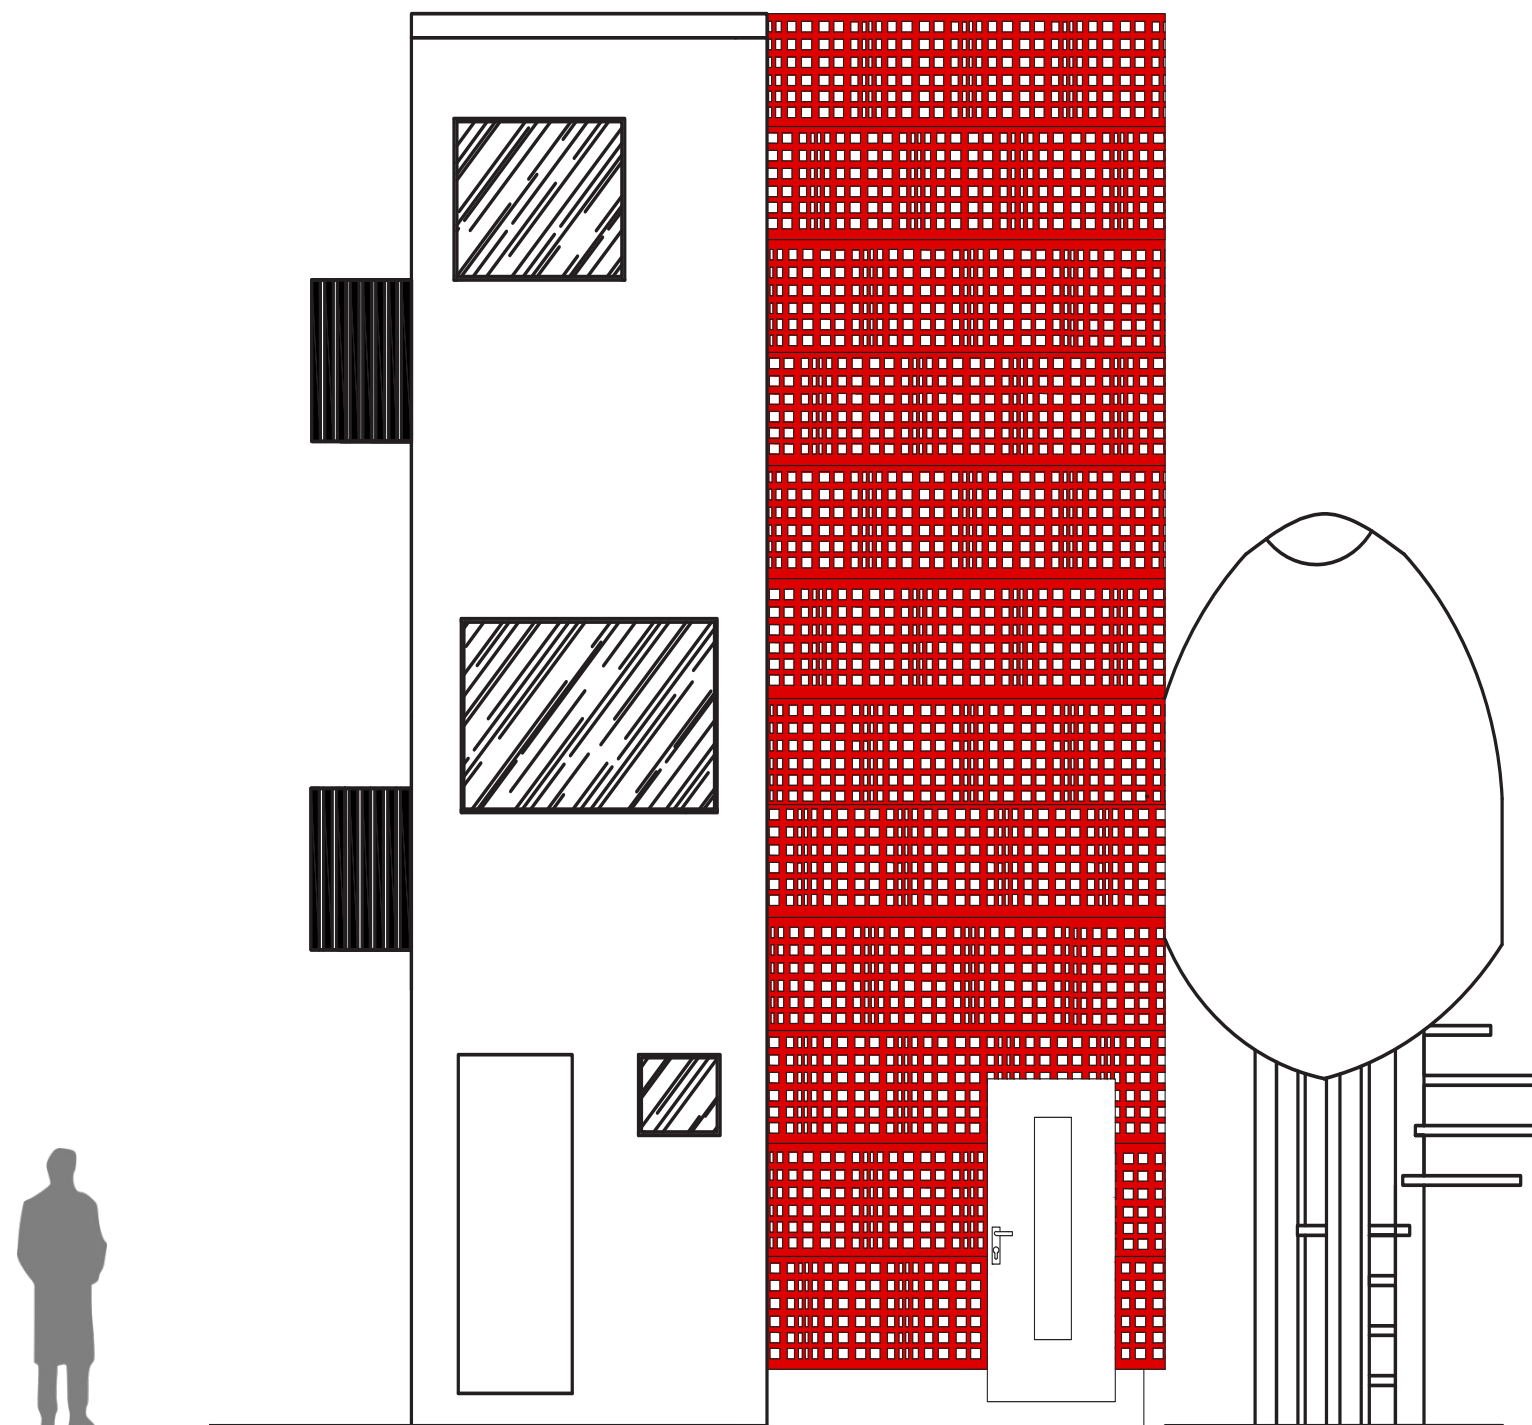


Façade OUEST


1m 0,50

Schémas analytiques

Ouvertures

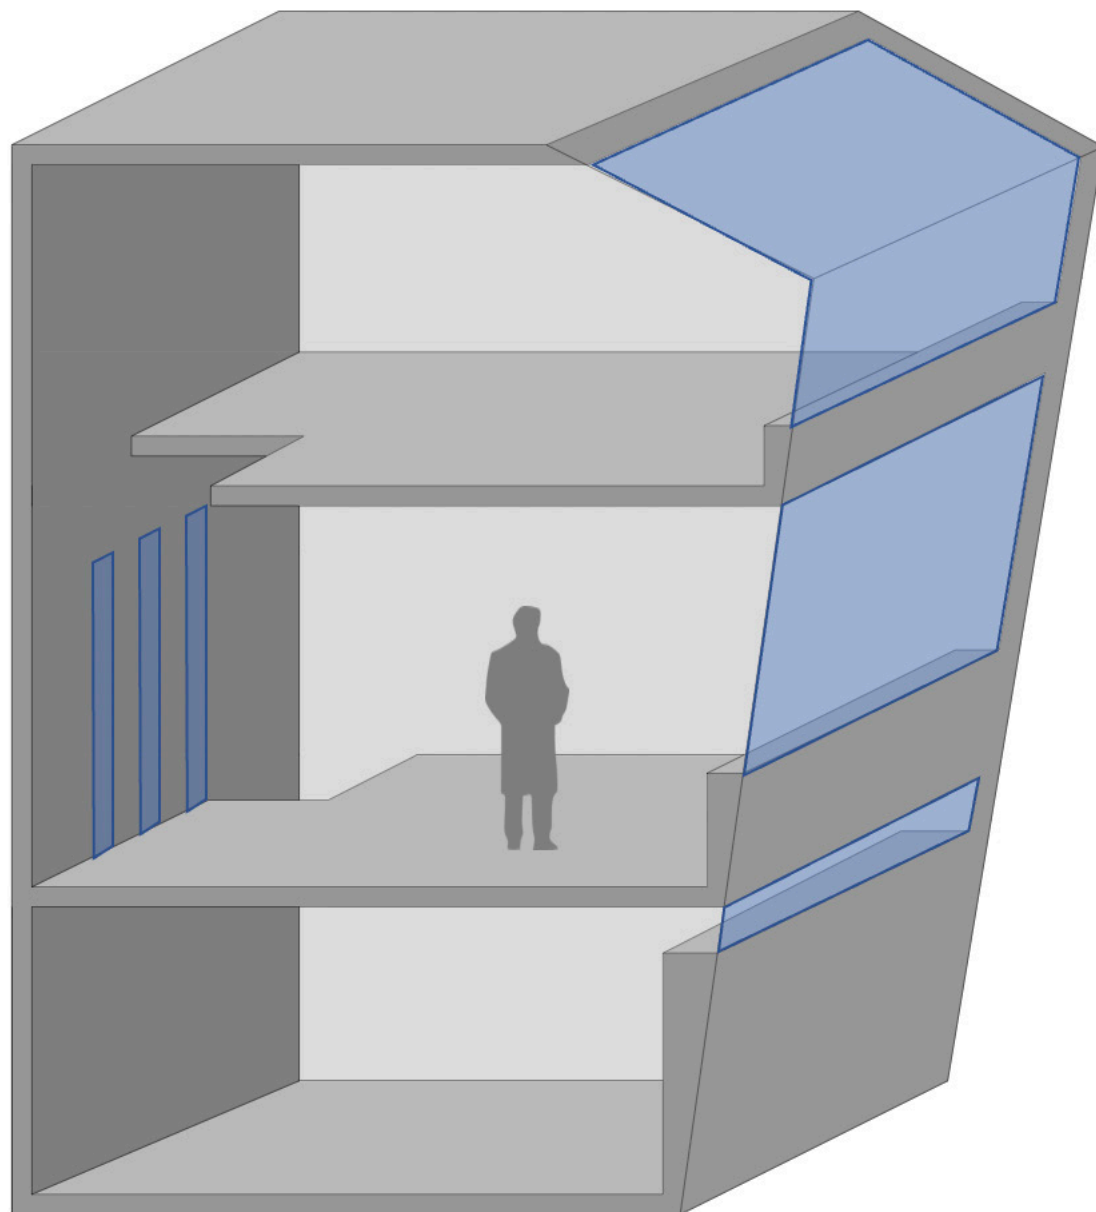


Lumière naturelle

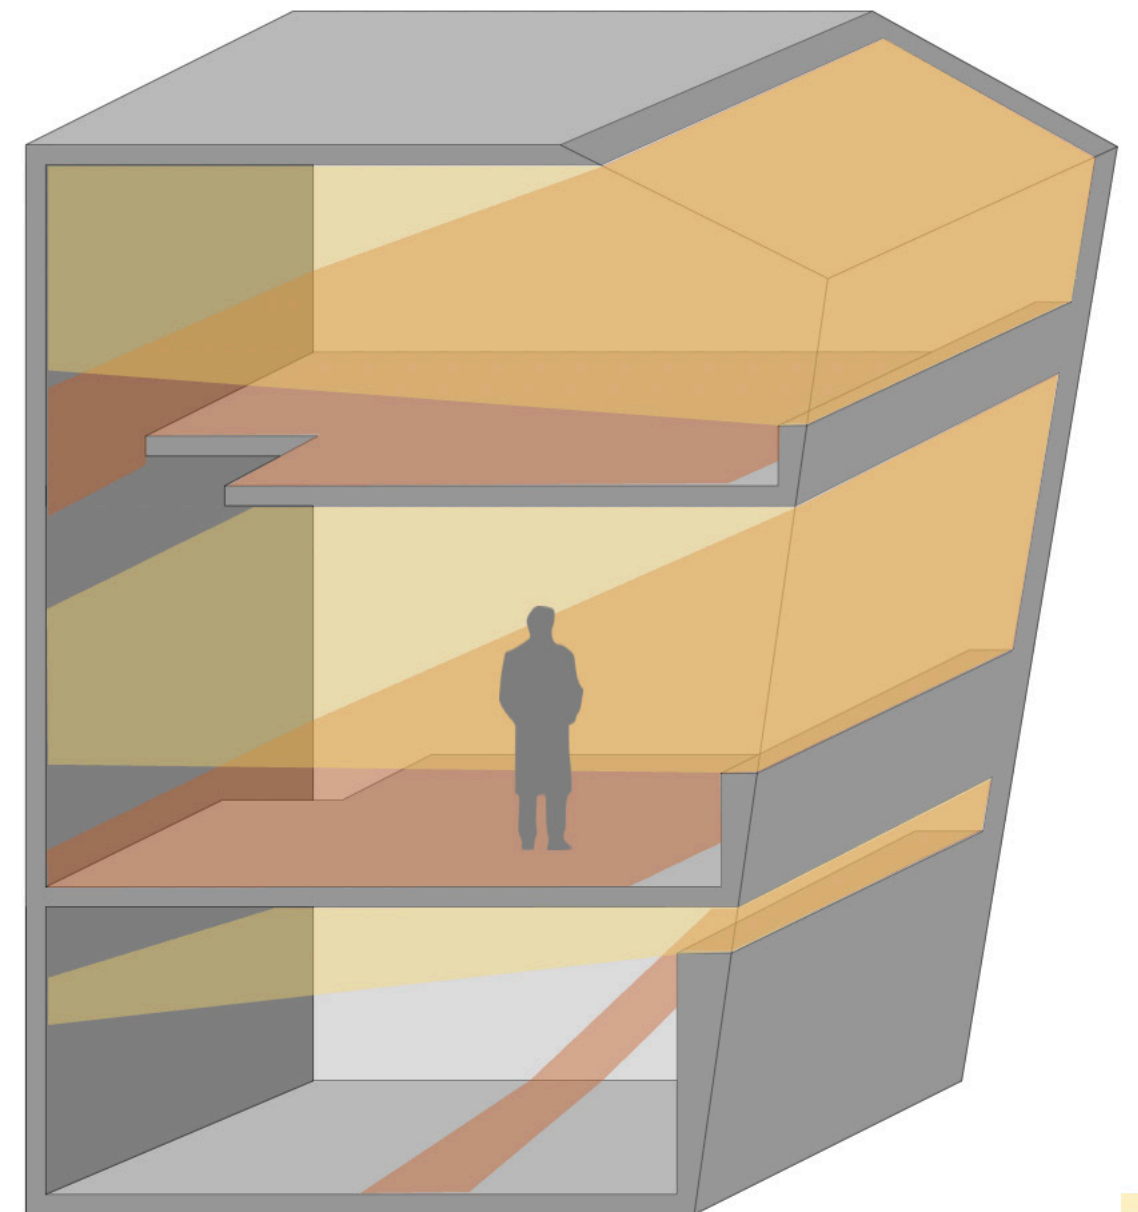


8h30
10h30

Schémas analytiques


Système d'optimisation de la température

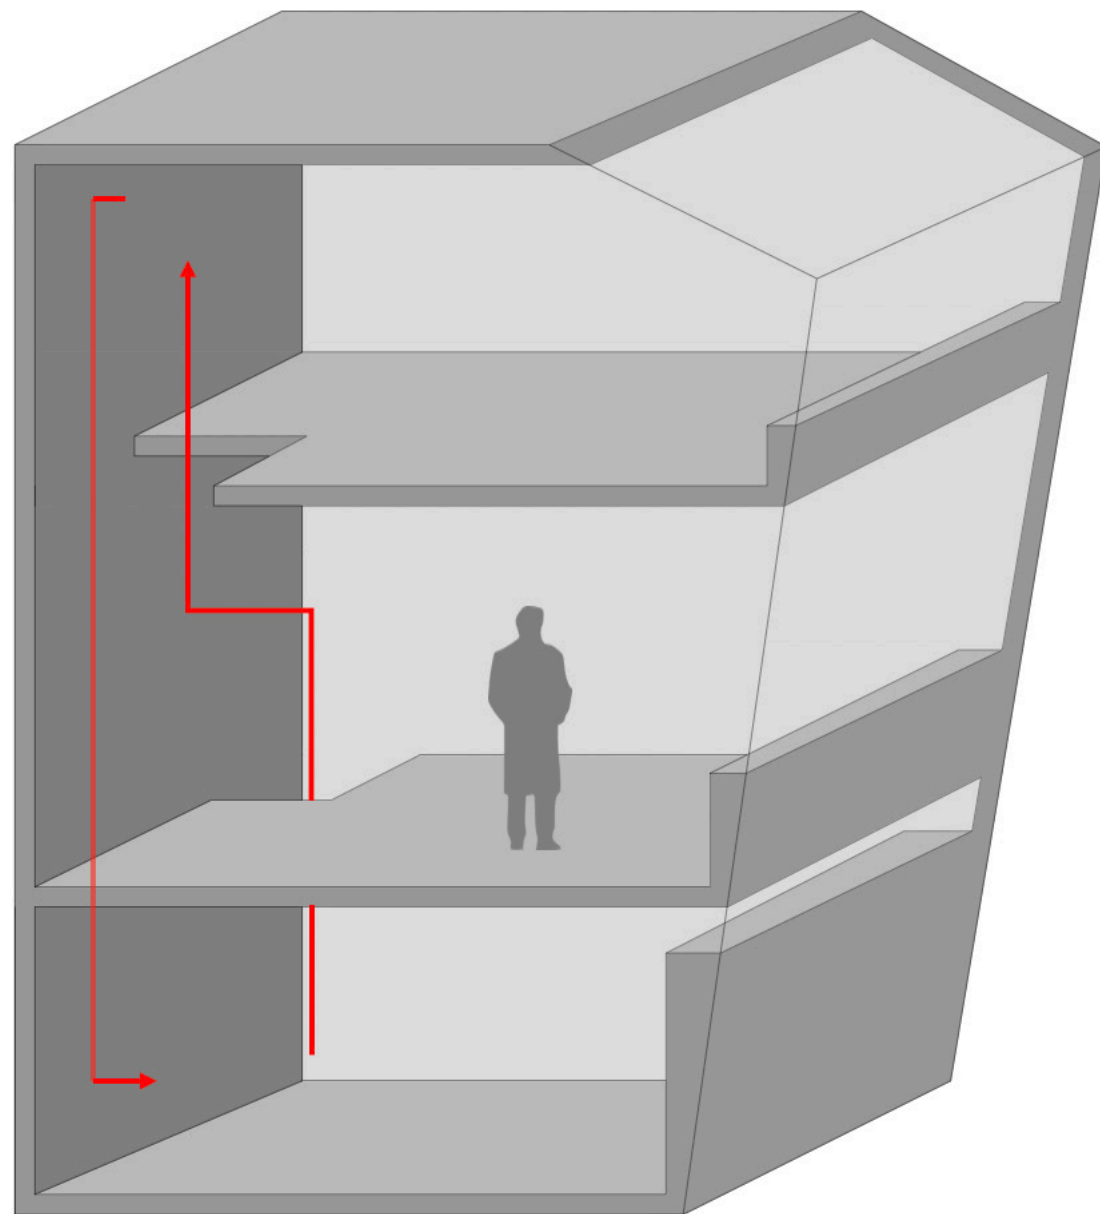

■ Air chaud

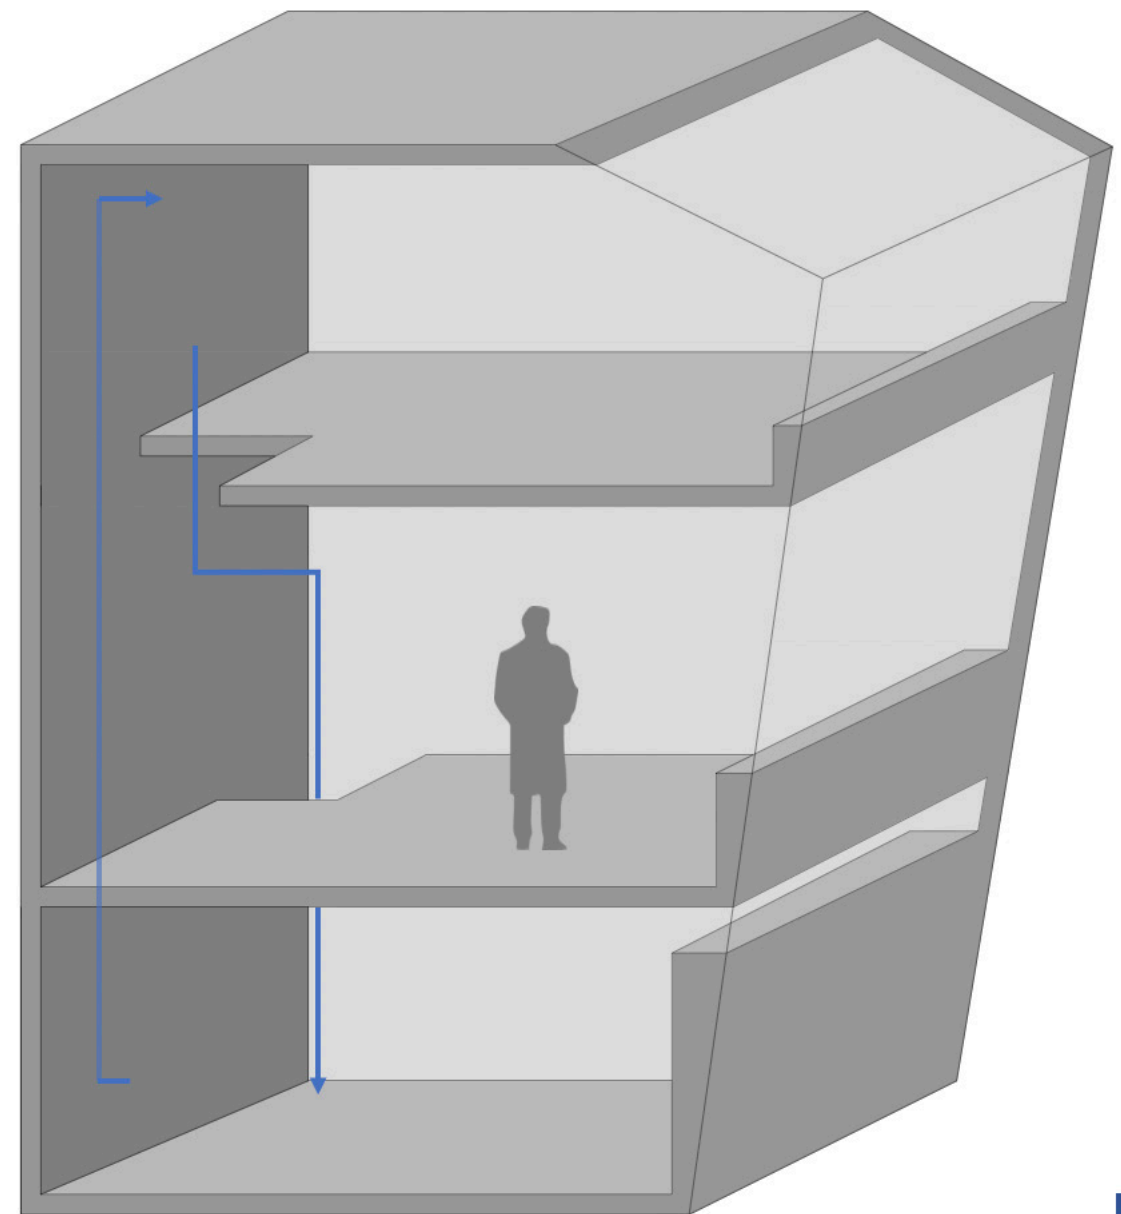


■ Air froid

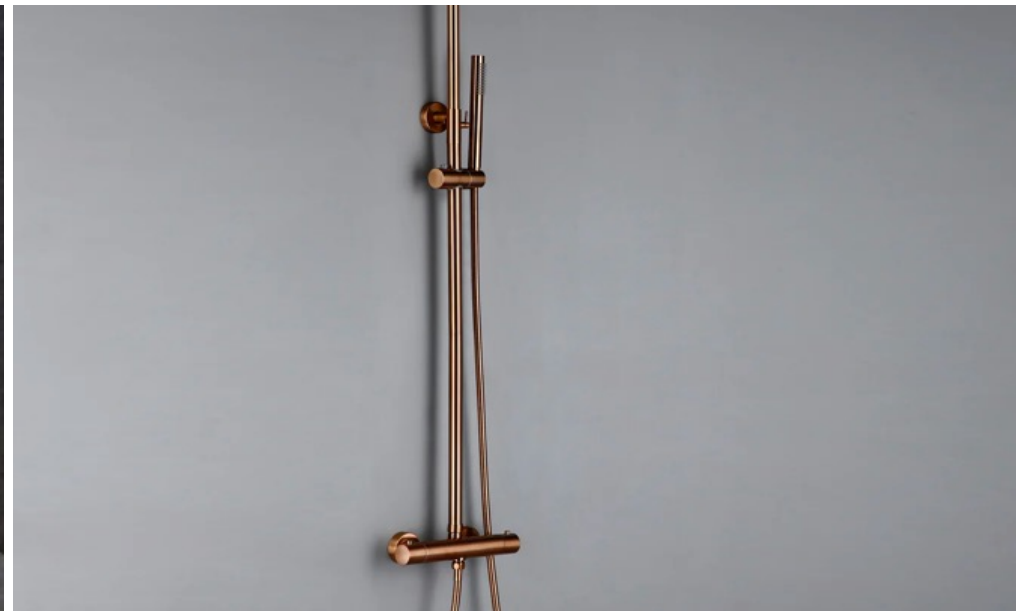

MoodBoard


Salle de bain



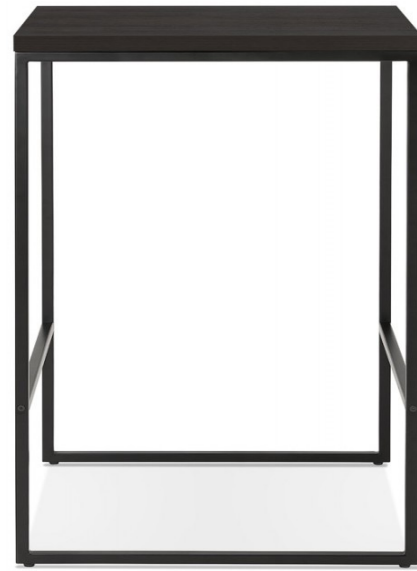

MoodBoard


Pièce de vie

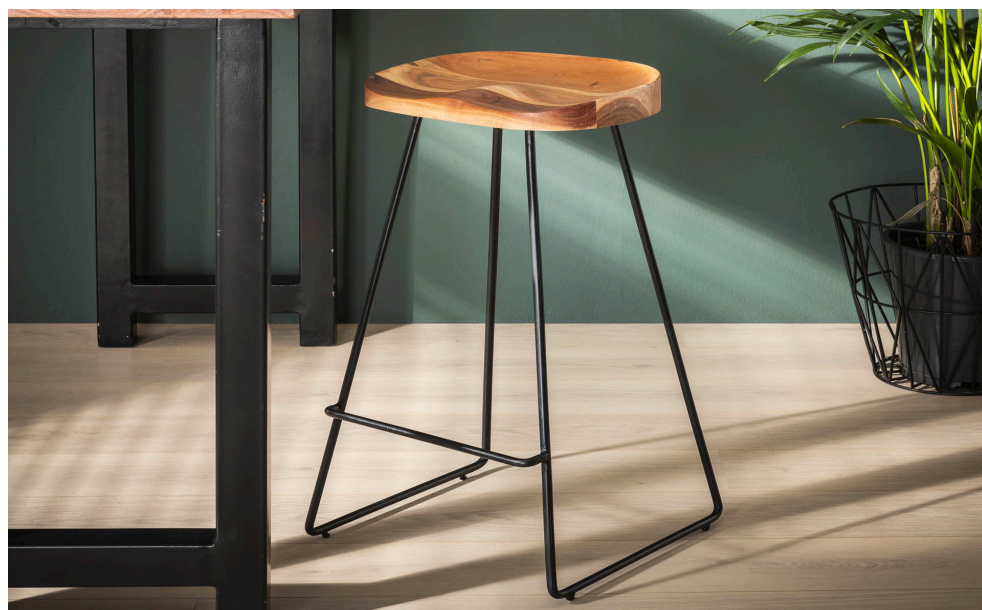



MoodBoard

Chambre

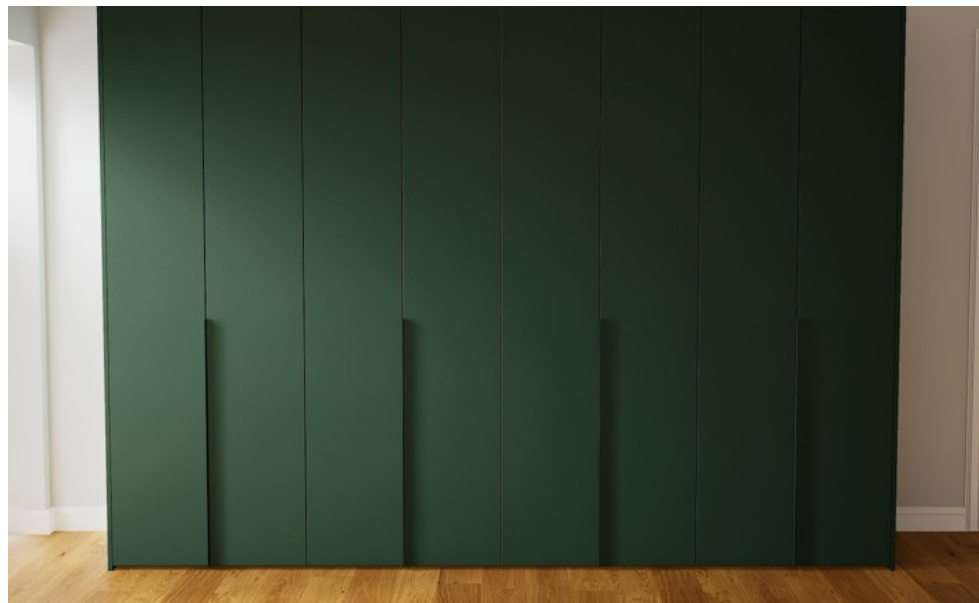

Perspective intérieure

colorée




Les espaces communs

espace de travail / espace de lecture

Élévations


Espaces communs

Espace de lecture partagé

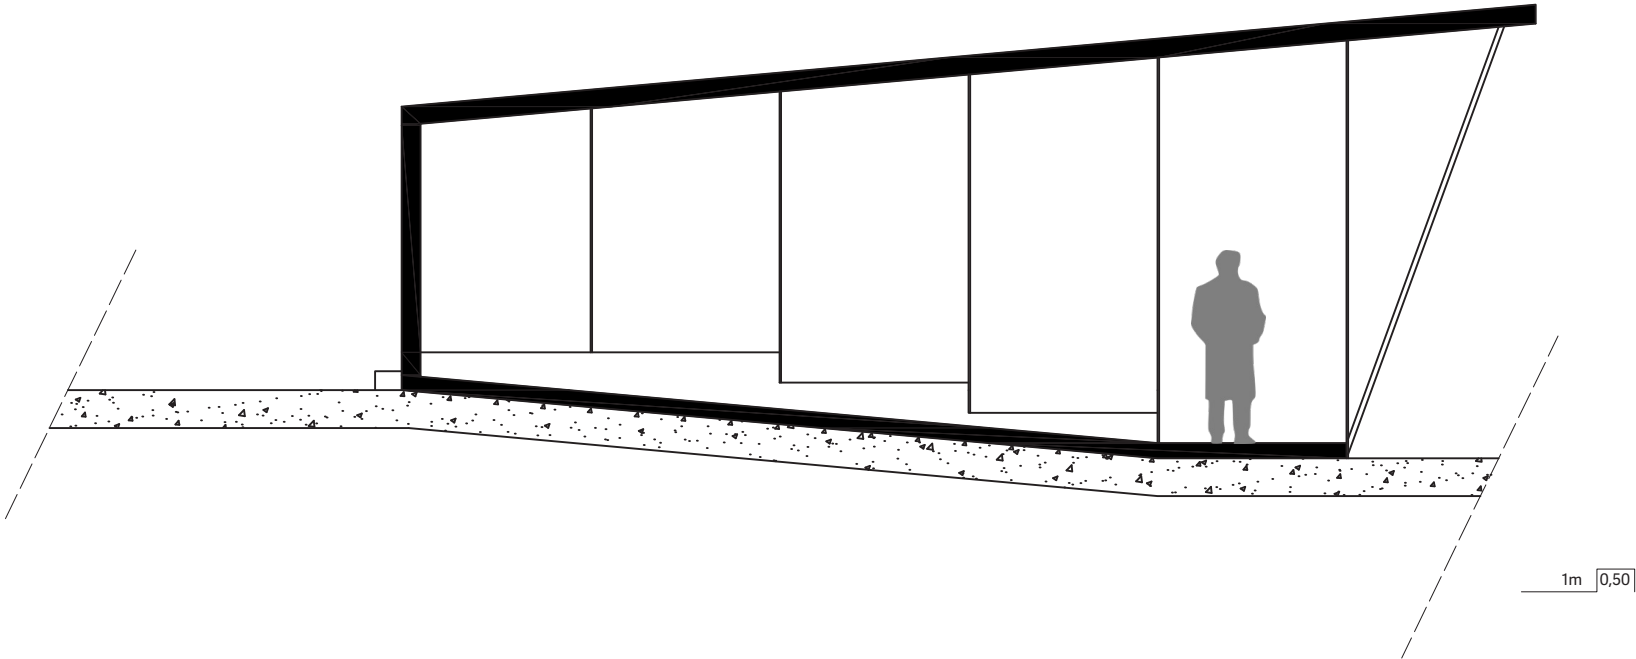

Façade EST


Espace de travail partagé

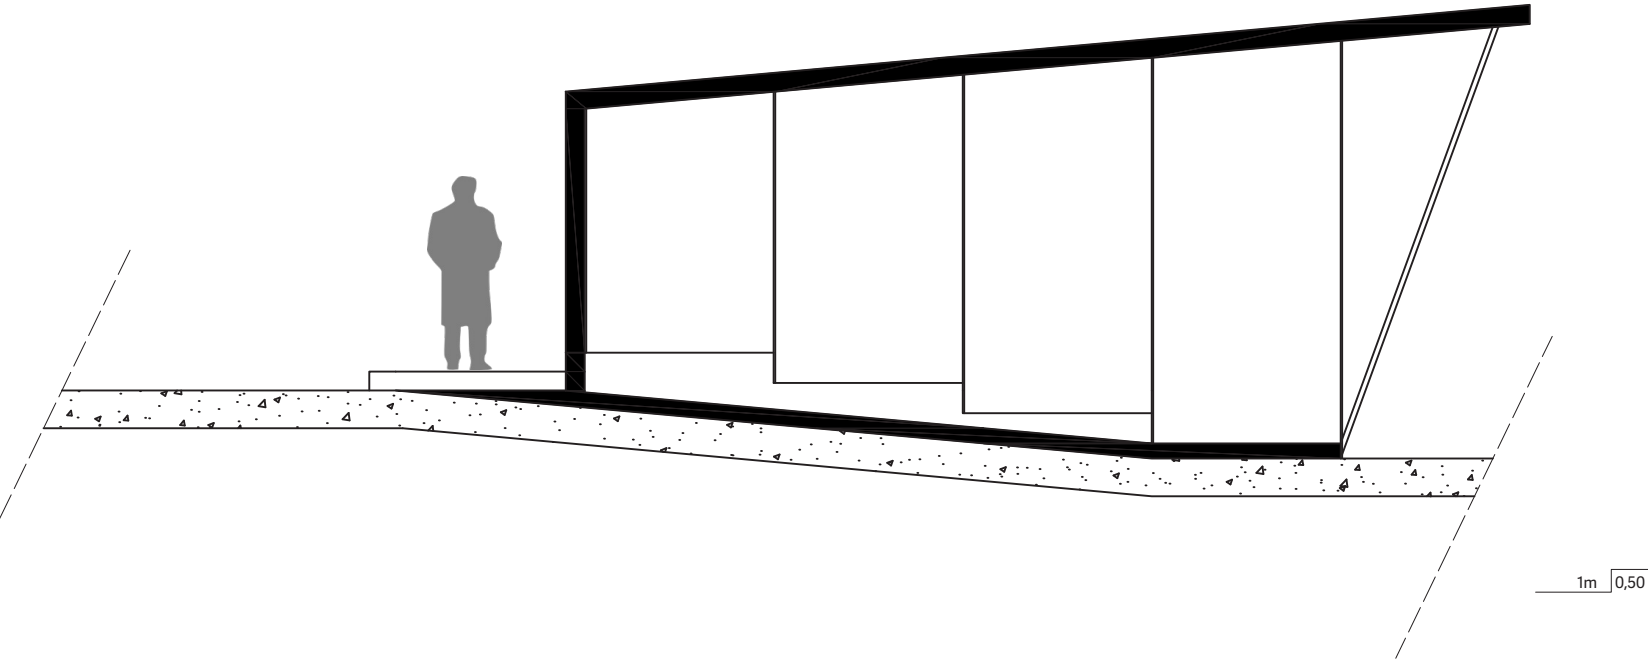


Plans

Espaces communs

Espace de lecture partagé

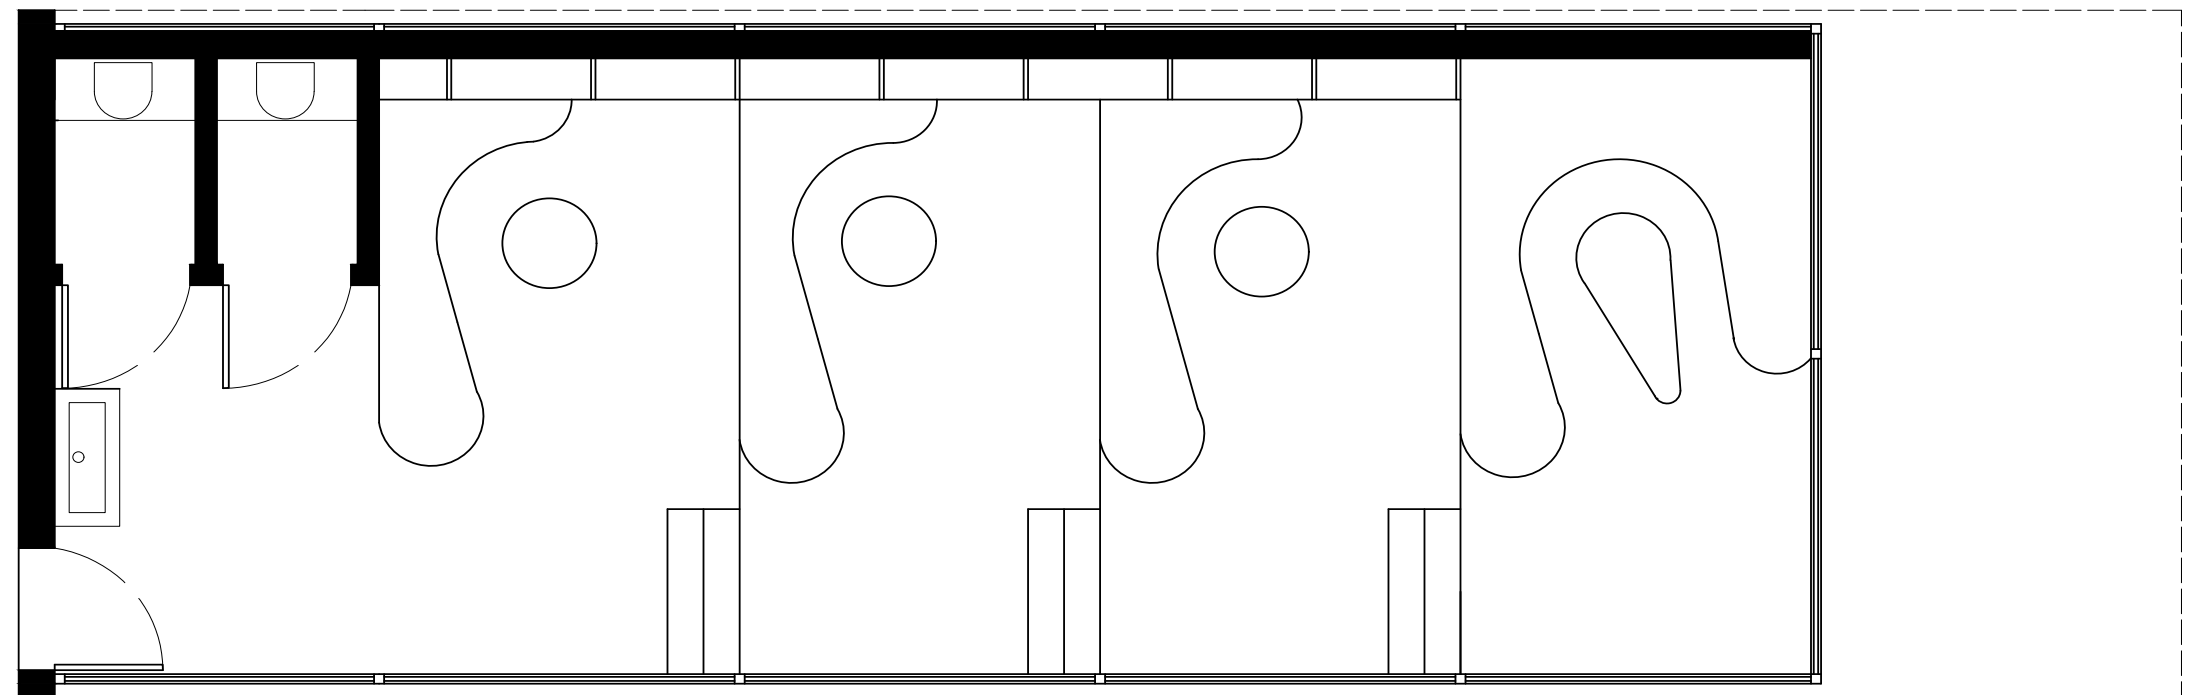

Espace de travail partagé

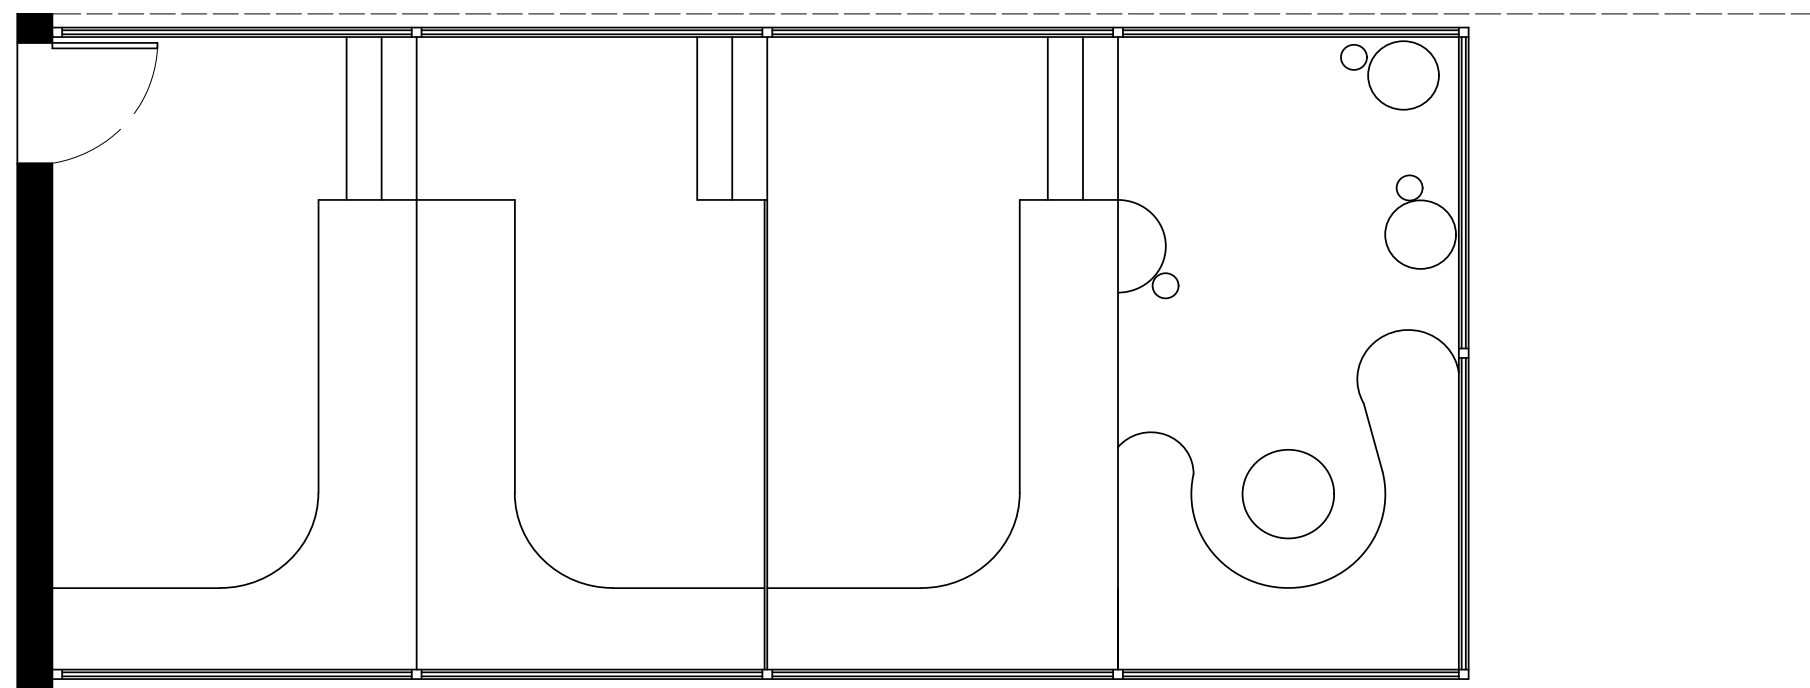


1m 0,50



MoodBoard

Espace de travail partagé

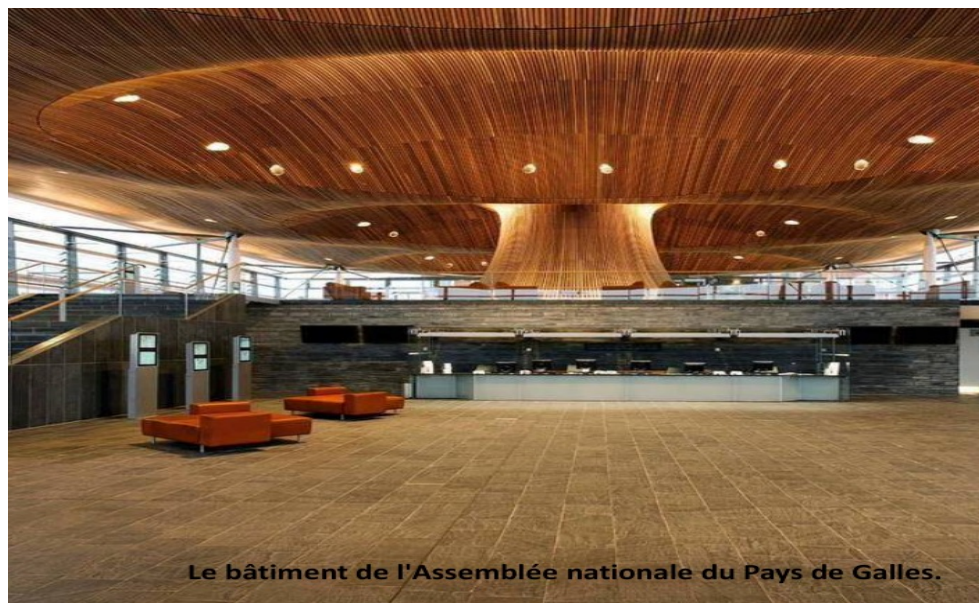



MoodBoard

espace de lecture partagé



Merci

La Danseuse de Rivesaltes